

PUUSTAMO Puustamo Oy Sossoinniementie 20 93600 Kuusamo	Tyyppi ELEMENTTI	Sisältö Sisäänkäyntielementti		
	Luokitus SISÄÄNKÄYNTIELEMENTTI			
	Huomiot Lisätiedot kts. www.puustamo.fi			Nro. Puustamo_lo2_Aho
	Päiväys 06.08.2025	Tekijä —	Työ nro 2025	

Pystyleikkaus (b-b)

Näkymä edestä

Mk 1:10

Tiedot

Karmi: Oksaton täysisauvainen mänty tai tammi 52/72x130
(Vakiokarmileveydet: 130, 170, 210 mm.)

Oven runko: Oksaton täysisauvainen mänty tai tammi 54x100

Oven rakenne: Huullettu kahdella tiivisteellä

Lämpöeriste: 50 mm SPU-uretaanilevyeriste

Pintaverhous: STS 15 x 125 mm mänty- tai tammipaneeli

Pintakäsittely: Kuultava puunsuoja tai peittomaalaus,
Erikoiskäsittelyt sop.mukaan, Tammiovissa väritön lakkakäsittely

Kynnys: Lakattu Tammikynnys

Potkupelti: 200 mm korkea RST (Lisävaruste)

Saranat: 3-suuntaan säädettävät, murtosuojattu (Otlav)

Lukkorunko: Abloy Lc102

Tarvittaessa työstöt myös sähkölukolle

Ei sisällä pintaheloja. Helat sopimuksen mukaan

Mallikuvat suuntaa antavia

Tuote saatavilla myös EI30 palo-ovirakenteella (ei ovimallit Kitka ja Vainio).

ÄÄNENERISTÄVYYS (OVILEHTI)

Ilmaääneneristysluku Rw= 30 dB

Elementin runko: Liimattu mänty 54×100

Elementin rakenne: Huullettu kahdella tiivisteellä

Elementin lasi: 3K4-12 Kark. Selektiivi+Argon
(kts. Tuotekortti)

KOOT

Max. leveys: 2990 mm

Max. korkeus: 2290 mm

Ovilehti sisältyy ilmoitettuihin mittoihin.

EI30 sisäänkäyntielementeissä mittarajoitus:


Max. leveys: 2146 mm

Max. korkeus: 2836 mm

Ovilehti sisältyy ilmoitettuihin mittoihin.

Sisäänkäyntielementtirakenteen U-arvo kaikissa elementtimalleissa on 0.81 W/m²K.

Vaakaleikkaus
(a-a)

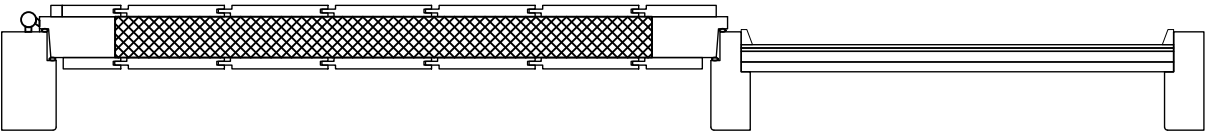

MUUTOS	PVM	PIIRT.	TARK.	HYV.	ERITTELY	AIHEUTTAJA
A	13.08.2025	PO			JULKAISU	
—	—	—	—	—	—	
—	—	—	—	—	—	

Piirustukset ovat ohjeellisia. Piirustusten soveltuvuudesta kohteeseen vastaa suunnittelija.

 PUUSTAMO Puustamo Oy Sossoanniementie 20 93600 Kuusamo	Tyyppi ELEMENTTI		Sisältö Sisäänkäyntielementti	
	Luokitus SISÄÄNKÄYNTIELEMENTTI		lo2 Puustamo Avento	
	Huomiot Lisätiedot kts. www.puustamo.fi			Nro. Puustamo_lo2_Avento
	Päiväys 06.08.2025	Tekijä —	Työ nro 2025	

Mk 1:10

Tiedot

Karmi: Oksaton täysisauvainen mänty tai tammi 52/72x130
(Vakiokarmileveydet: 130, 170, 210 mm.)

Oven runko: Oksaton täysisauvainen mänty tai tammi 54x100

Oven rakenne: Huullettu kahdella tiivisteellä

Lämpöeriste: 50 mm SPU-uretaanilevyeriste

Eristyslasi: 3K4-12 Selektiivi+argon (kts. Tuotekortti)

Pintaverhous: STS 12 x 88 valeura mm mänty- tai tammipaneeli

Pintakäsittely: Kuultava puunsuoja tai peittomaalaus,
Erikoiskäsittelyt sop.mukaan, Tammiovissa väritön lakkakäsittely

Kynnys: Lakattu Tammikynnys

Potkupelti: 200 mm korkea RST (Lisävaruste)

Saranat: 3-suuntaan säädettävät, murtosuojattu (Otlav)

Lukkorunko: Abloy Lc102

Tarvittaessa työstöt myös sähkölukolle

Ei sisällä pintaheloja. Helat sopimuksen mukaan

Mallikuvat suuntaa antavia

Tuote saatavilla myös EI30 palo-ovirakenteella (ei ovimallit Kitka ja Vainio).

Elementin runko: Liimattu mänty 54×100

Elementin rakenne: Huullettu kahdella tiivisteellä

Elementin lasi: 3K4-12 Kark. Selektiivi+Argon
(kts. Tuotekortti)

KOOT

Max. leveys: 2990 mm

Max. korkeus: 2290 mm

Ovilehti sisältyy ilmoitettuihin mittoihin.

EI30 sisäänkäyntielementeissä mittarajoitus:


Max. leveys: 2146 mm

Max. korkeus: 2836 mm


Ovilehti sisältyy ilmoitettuihin mittoihin.

Sisäänkäyntielementtirakenteen U-arvo kaikissa elementtimalleissa on 0.81 W/m²K.


Pystyleikkaus (b-b)

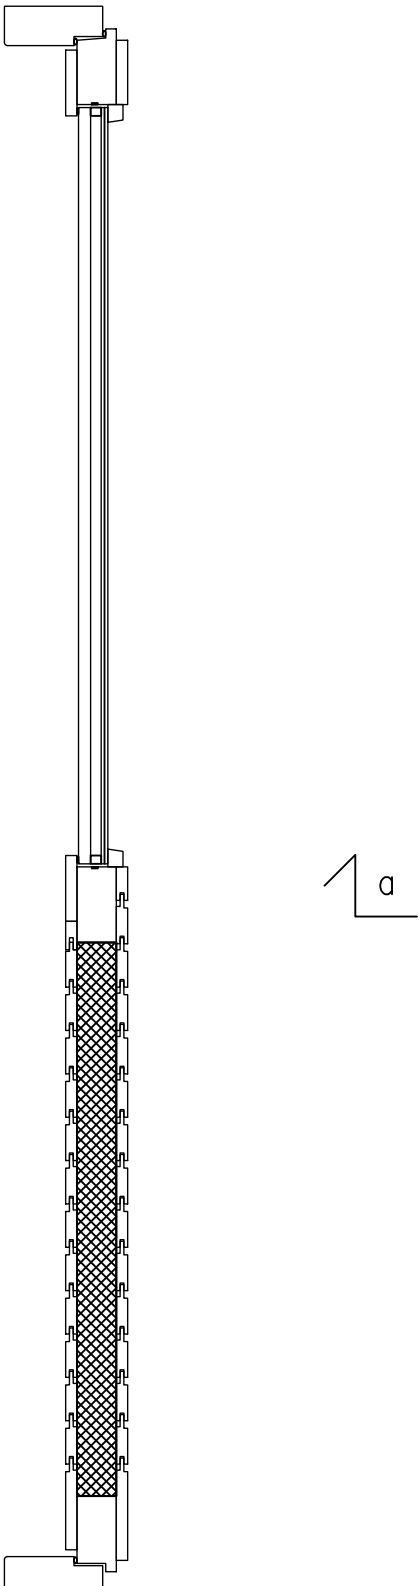

Näkymä edestä

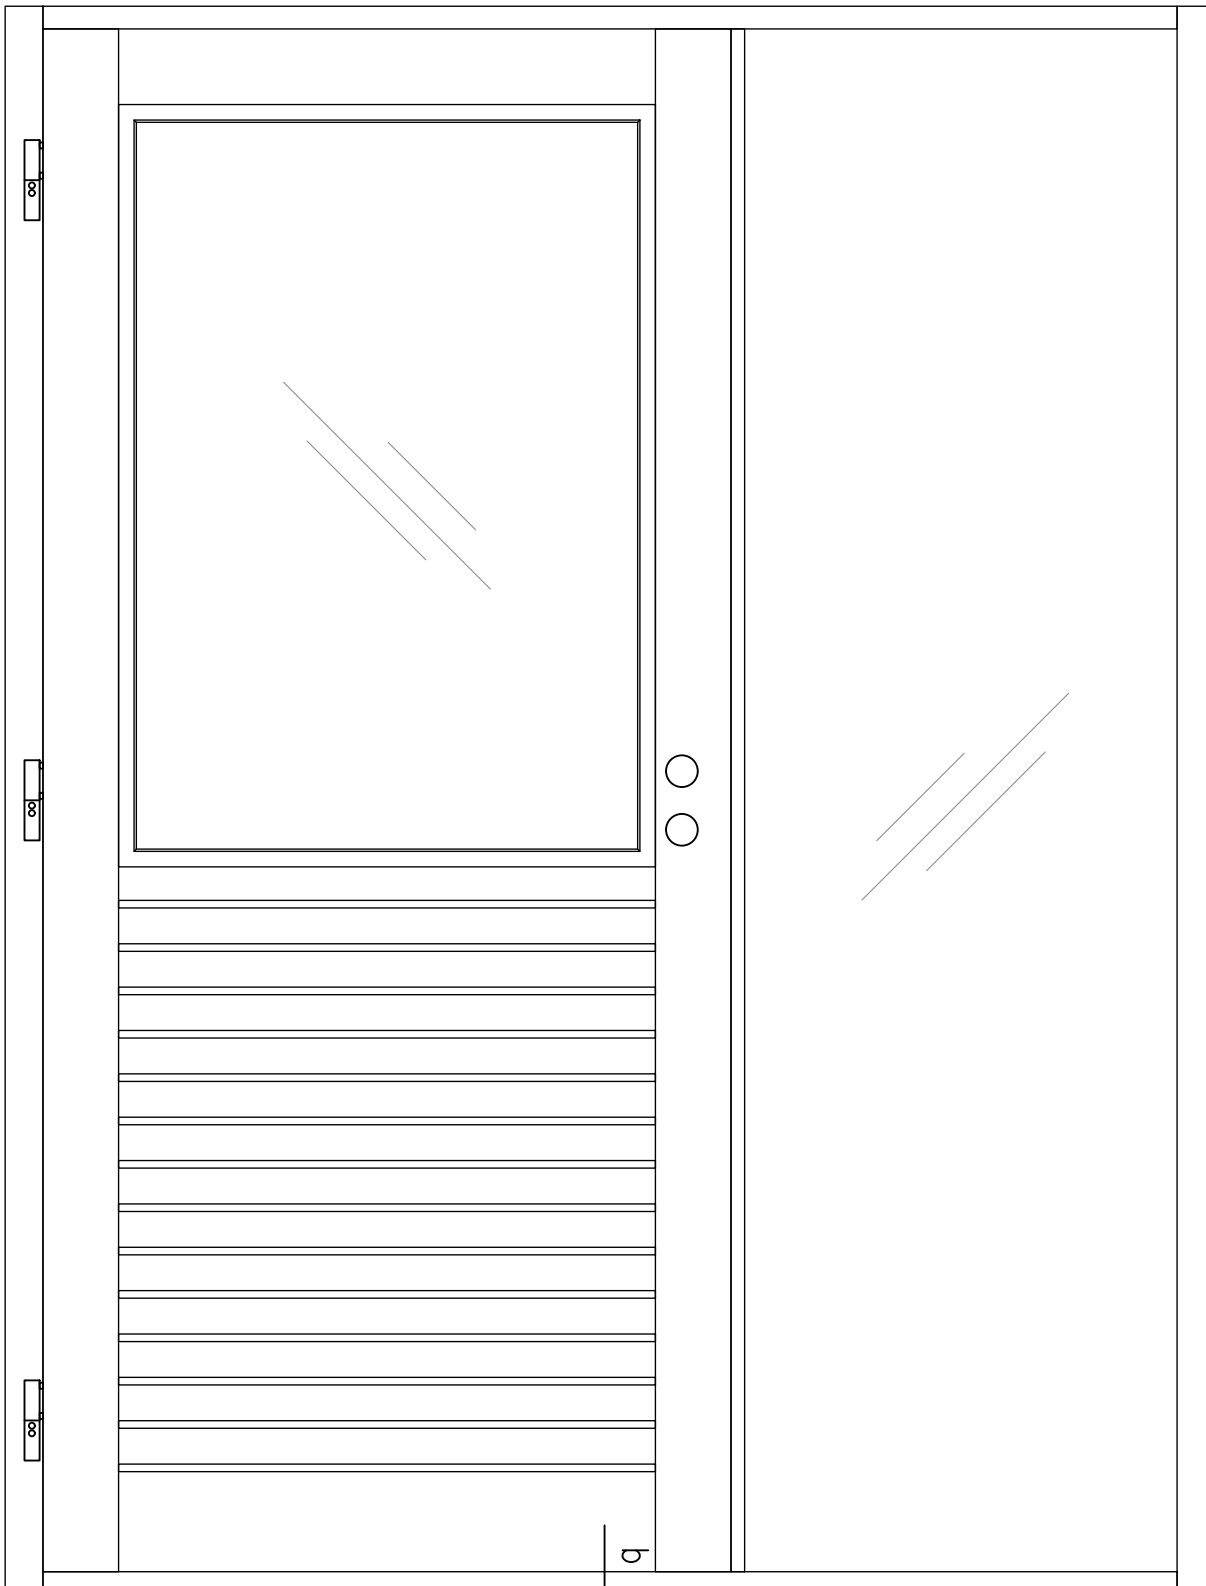

Vaakaleikkaus (a-a)

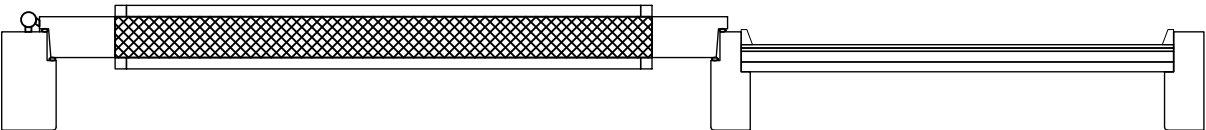

MUUTOS	PVM	PIIRT.	TARK.	HYV.	ERITTELY	AIHEUTTAJA
A	13.08.2025	PO			JULKAISU	
—	—	—	—	—	—	
—	—	—	—	—	—	

PUUSTAMO Puustamo Oy Sossonniementie 20 93600 Kuusamo	Tyyppi ELEMENTTI	Sisältö Sisäänkäyntielementti		
	Luokitus SISÄÄNKÄYNTIELEMENTTI	lo2 Puustamo Jyrävä		
	Huomiot Lisätiedot kts. www.puustamo.fi			Nro. Puustamo_lo2_Jyrävä
	Päiväys 06.08.2025	Tekijä —	Työ nro 2025	

Mk 1:10

Tiedot

Karmi: Oksaton täysisauvainen mänty tai tammi 52/72x130
(Vakiokarmileveydet: 130, 170, 210 mm.)

Oven runko: Oksaton täysisauvainen mänty tai tammi 54x100

Oven rakenne: Huullettu kahdella tiivisteellä

Lämpöeriste: 50 mm SPU-uretaanilevyeriste

Eristyslasi: 3K4-12 Selektiivi+argon (kts. Tuotekortti)

Pintaverhous: STS 12 x 88 valeura mm mänty- tai tammipaneeli

Pintakäsittely: Kuultava puunsuoja tai peittomaalaus,
Erikoiskäsittelyt sop.mukaan, Tammiovissa väritön lakkakäsittely

Kynnys: Lakattu Tammikynnys

Potkupelti: 200 mm korkea RST (Lisävaruste)

Saranat: 3-suuntaan säädettävät, murtosuojattu (Otlav)

Lukkorunko: Abloy Lc102

Tarvittaessa työstöt myös sähkölukolle

Ei sisällä pintaheloja. Helat sopimuksen mukaan

Mallikuvat suuntaa antavia

Tuote saatavilla myös EI30 palo-ovirakenteella (ei ovimallit Kitka ja Vainio).

Elementin runko: Liimattu mänty 54×100

Elementin rakenne: Huullettu kahdella tiivisteellä

Elementin lasi: 3K4-12 Kark. Selektiivi+Argon
(kts. Tuotekortti)

KOOT

Max. leveys: 2990 mm

Max. korkeus: 2290 mm

Ovilehti sisältyy ilmoitettuihin mittoihin.

EI30 sisäänkäyntielementeissä mittarajoitus:


Max. leveys: 2146 mm

Max. korkeus: 2836 mm


Ovilehti sisältyy ilmoitettuihin mittoihin.

Sisäänkäyntielementtirakenteen U-arvo kaikissa elementtimalleissa on 0.81 W/m²K.


Pystyleikkaus (b-b)

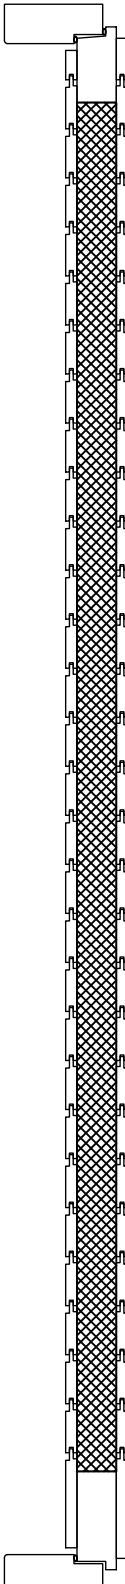

Näkymä edestä

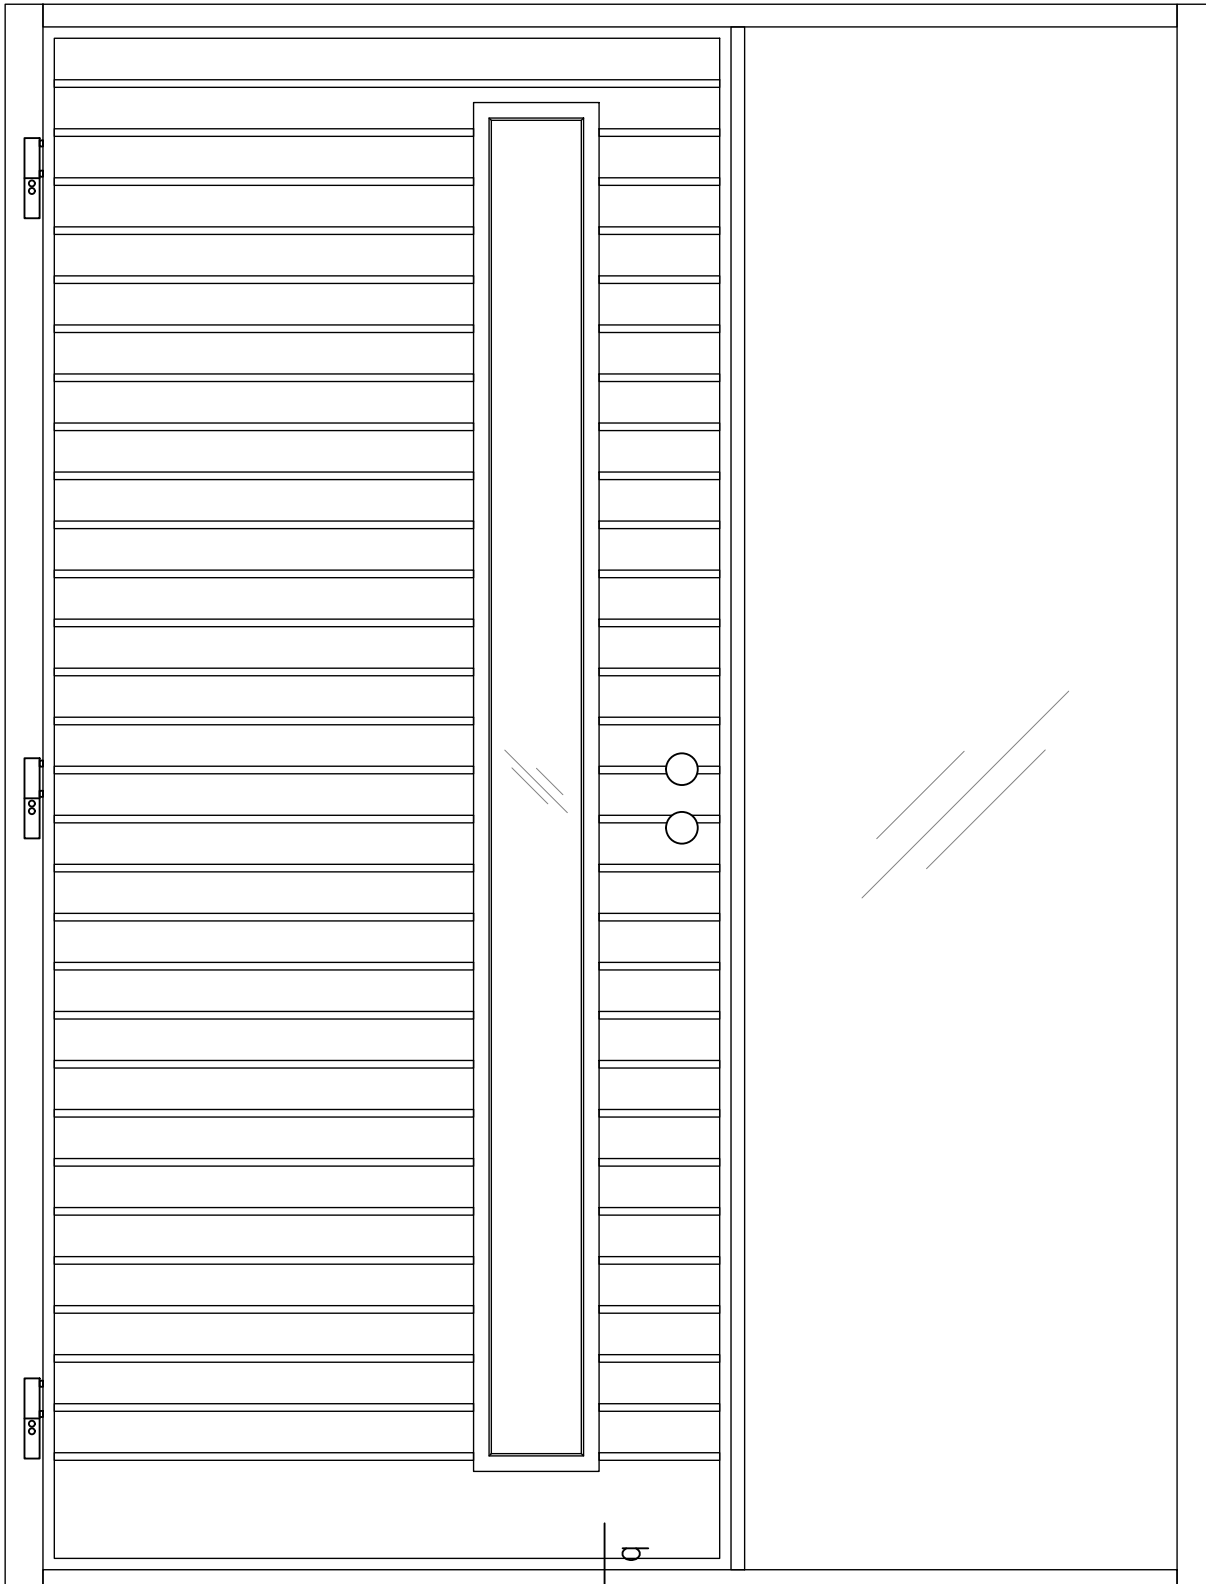

Vaakaleikkaus (a-a)

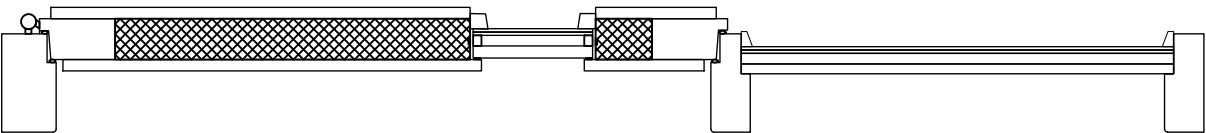

MUUTOS	PVM	PIIRT.	TARK.	HYV.	ERITTELY	AIHEUTTAJA
A	13.08.2025	PO			JULKAISU	
—	—	—	—	—	—	
—	—	—	—	—	—	

 PUUSTAMO Puustamo Oy Sossonnientie 20 93600 Kuusamo	Tyyppi ELEMENTTI	Sisältö Sisäänkäyntielementti		
	Luokitus SISÄÄNKÄYNTIELEMENTTI			
	Huomiot Lisätiedot kts. www.puustamo.fi			Nro. Puustamo_lo2_Kaltio
	Päiväys 06.08.2025	Tekijä —	Työ nro 2025	

Mk 1:10

Tiedot

Karmi: Oksaton täysisauvainen mänty tai tammi 52/72x130
(Vakiokarmileveydet: 130, 170, 210 mm.)

Oven runko: Oksaton täysisauvainen mänty tai tammi 54x100

Oven rakenne: Huullettu kahdella tiivisteellä

Lämpöeriste: 50 mm SPU-uretaanilevyeriste

Pintaverhous: STS 12 x 88 valeura mm mänty- tai tammipaneeli

Pintakäsittely: Kuultava puunsuoja tai peittomaalaus,
Erikoiskäsittelyt sop.mukaan, Tammiovissa väritön lakkakäsittely

Kynnys: Lakattu Tammikynnys

Potkupelti: 200 mm korkea RST (Lisävaruste)

Saranat: 3-suuntaan säädettävät, murtosuojattu (Otlav)

Lukkorunko: Abloy Lc102

Tarvittaessa työstöt myös sähkölukolle

Ei sisällä pintaheloja. Helat sopimuksen mukaan

Mallikuvat suuntaa antavia

Tuote saatavilla myös EI30 palo-ovirakenteella (ei ovimallit Kitka ja Vainio).

ÄÄNENERISTÄVYYS (OVILEHTI)

Ilmaääneneristysluku Rw= 30 dB

Elementin runko: Liimattu mänty 54×100

Elementin rakenne: Huullettu kahdella tiivisteellä

Elementin lasi: 3K4-12 Kark. Selektiivi+Argon
(kts. Tuotekortti)

KOOT

Max. leveys: 2990 mm

Max. korkeus: 2290 mm

Ovilehti sisältyy ilmoitettuihin mittoihin.

EI30 sisäänkäyntielementeissä mittarajoitus:



Max. leveys: 2146 mm

Max. korkeus: 2836 mm


Ovilehti sisältyy ilmoitettuihin mittoihin.

Sisäänkäyntielementtirakenteen U-arvo kaikissa elementtimalleissa on 0.81 W/m²K.


Pystyleikkaus (b-b)

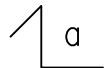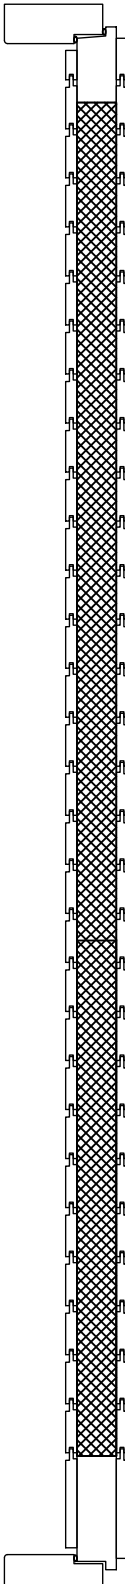

Näkymä edestä

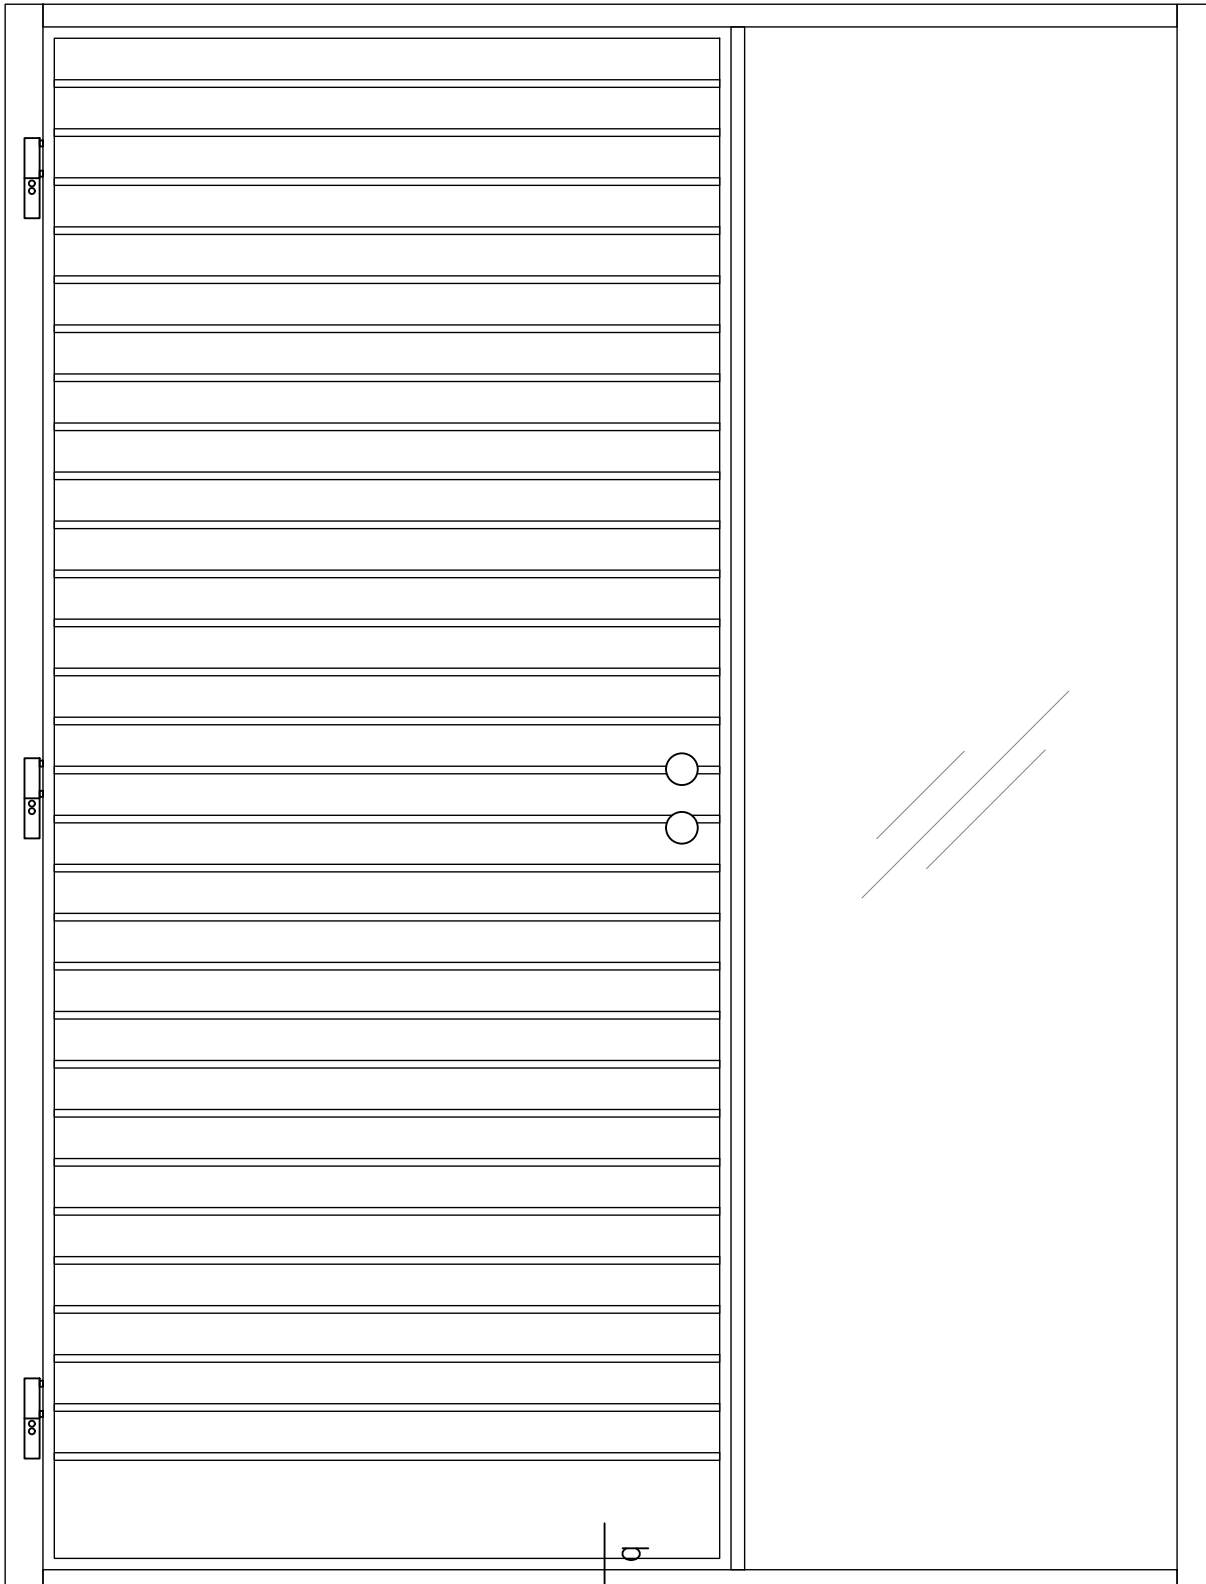

Vaakaleikkaus (a-a)

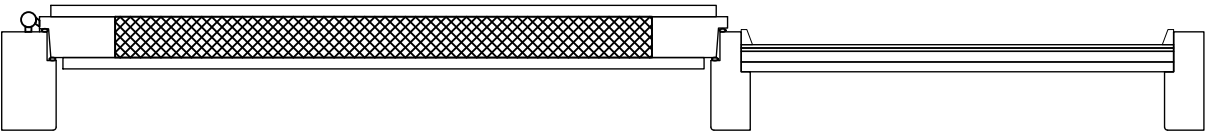

MUUTOS	PVM	PIIRT.	TARK.	HYV.	ERITTELY	AIHEUTTAJA
A	13.08.2025	PO			JULKAISU	
—	—	—	—	—	—	
—	—	—	—	—	—	

 PUUSTAMO Puustamo Oy Sossonnientie 20 93600 Kuusamo	Typpi ELEMENTTI	Sisältö Sisäänkäyntielementti Ilo2 Puustamo Kitka		
	Luokitus SISÄÄNKÄYNTIELEMENTTI			
	Huomiot Lisätiedot kts. www.puustamo.fi			Nro. Puustamo_Ilo2_Kitka
	Päiväys 06.08.2025	Tekijä —	Työ nro 2025	

Mk 1:10

Tiedot

- Karmi:** Oksaton täysisauvainen mänty tai tammi 52/72x130
(Vakiokarmileveydet: 130, 170, 210 mm.)
- Oven runko:** Oksaton täysisauvainen mänty tai tammi 54x100
- Oven rakenne:** Huullettu kahdella tiivisteellä
- Lämpöeriste:** 50 mm SPU-uretaanilevyeriste
- Eristyslasi:** 3K4-12 Selektiivi+argon (kts. Tuotekortti)
- Pintaverhous:** STS 12 x 88 valeura mm mänty- tai tammipaneeli
- Pintakäsittely:** Kuultava puunsuoja tai peittomaalaus,
Erikoiskäsittelyt sop.mukaan, Tammiovissa väritön lakkakäsittely
- Kynnys:** Lakattu Tammikynnys
- Potkupelti:** 200 mm korkea RST (Lisävaruste)
- Saranat:** 3-suuntaan säädettävät, murtosuojattu (Otlav)
- Lukkorunko:** Abloy Lc102

Tarvittaessa työstöt myös sähkölukolle

Ei sisällä pintaheloja. Helat sopimuksen mukaan

Mallikuvat suuntaa antavia

Tuote saatavilla myös EI30 palo-ovirakenteella (ei ovimallit Kitka ja Vainio).

- Elementin runko:** Liimattu mänty 54×100
- Elementin rakenne:** Huullettu kahdella tiivisteellä
- Elementin lasi:** 3K4-12 Kark. Selektiivi+Argon
(kts. Tuotekortti)

KOOT


- Max. leveys: 2990 mm
- Max. korkeus: 2290 mm
- Ovilehti sisältyy ilmoitettuihin mittoihin.

EI30 sisäänkäyntielementeissä mittarajoitus:


- Max. leveys: 2146 mm
- Max. korkeus: 2836 mm
- Ovilehti sisältyy ilmoitettuihin mittoihin.

Sisäänkäyntielementtirakenteen U-arvo kaikissa elementtimalleissa on 0.81 W/m²K.


Pystyleikkaus (b-b)

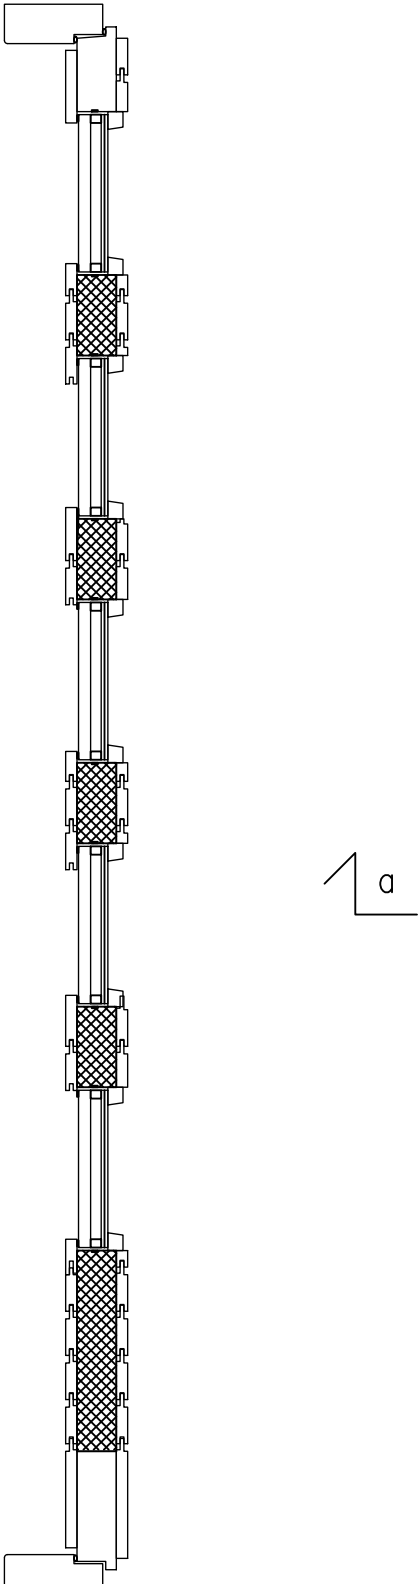

Näkymä edestä

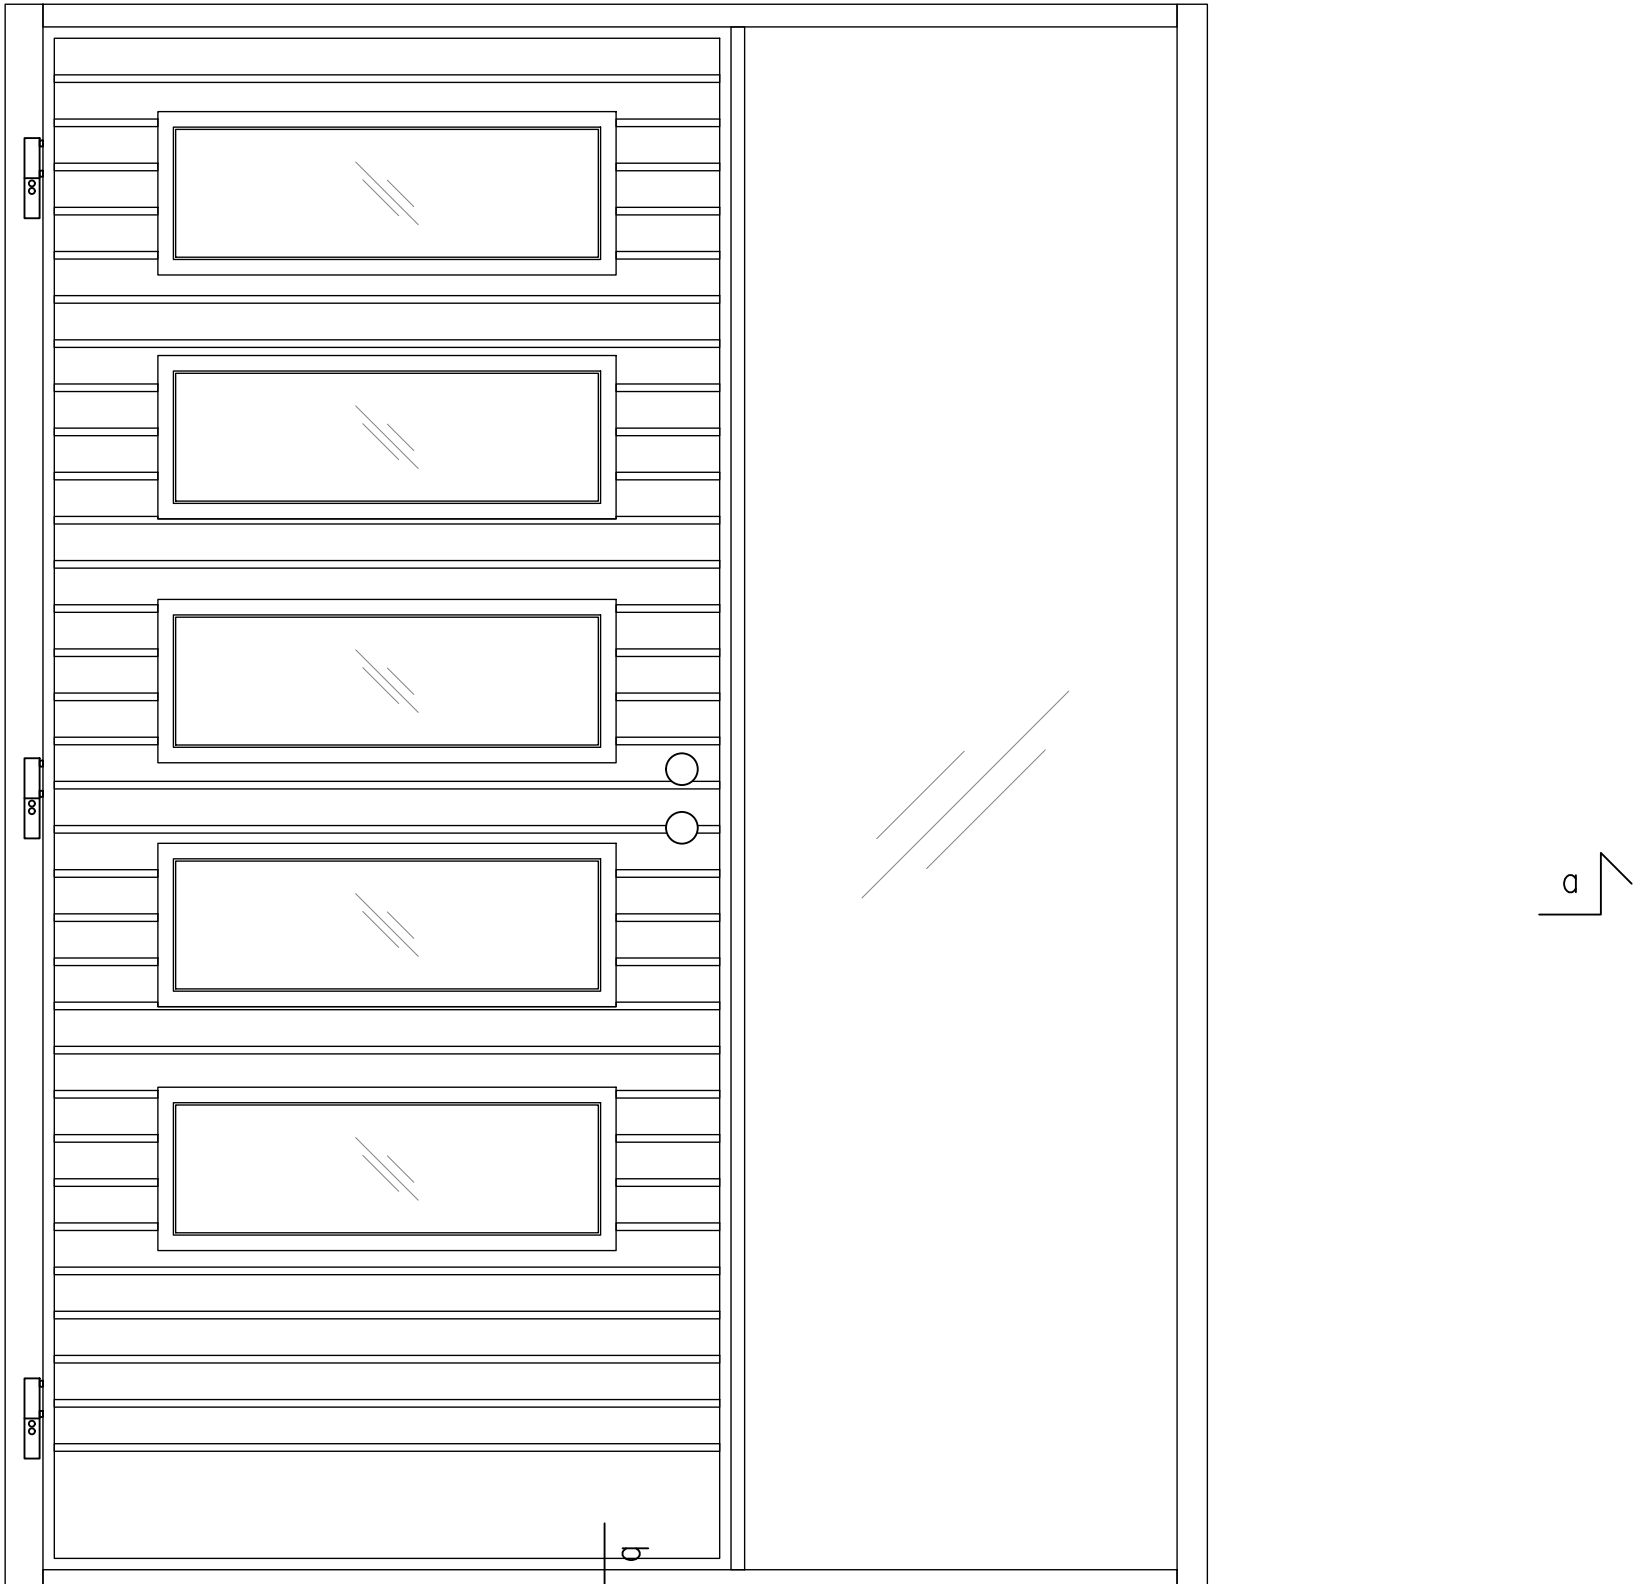

Vaakaleikkaus (a-a)

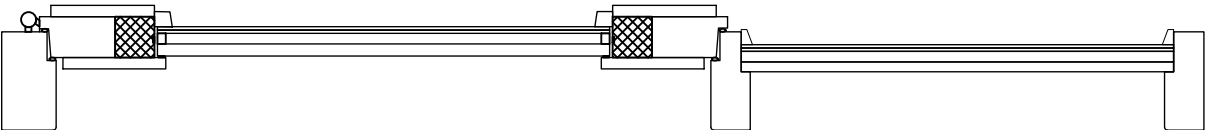

MUUTOS	PVM	PIIRT.	TARK.	HYV.	ERITTELY	AIHEUTTAJA
A	13.08.2025	PO			JULKAISU	
—	—	—	—	—	—	
—	—	—	—	—	—	

PUUSTAMO Puustamo Oy Sossoinnientie 20 93600 Kuusamo	Tyyppi ELEMENTTI	Sisältö Sisäänkäyntielementti lo2 Puustamo Kiuta		
	Luokitus SISÄÄNKÄYNTIELEMENTTI			
	Huomiot Lisätiedot kts. www.puustamo.fi			Nro. Puustamo_lo2_Kiuta
	Päiväys 06.08.2025	Tekijä —	Työ nro 2025	

Pystyleikkaus (b-b)

Näkymä edestä

Mk 1:10

Tiedot

Karmi: Oksaton täysisauvainen mänty tai tammi 52/72x130
(Vakiokarmileveydet: 130, 170, 210 mm.)

Oven runko: Oksaton täysisauvainen mänty tai tammi 54x100

Oven rakenne: Huullettu kahdella tiivisteellä

Lämpöeriste: 50 mm SPU-uretaanilevyeriste

Eristyslasi: 3K4-12 Selektiivi+argon (kts. Tuotekortti)

Pintaverhous: STS 12 x 92 mm mänty- tai tammipaneeli

Pintakäsittely: Kuultava puunsuoja tai peittomaalaus,
Erikoiskäsittelyt sop.mukaan, Tammiovissa väritön lakkakäsittely

Kynnys: Lakattu Tammikynnys

Potkupelti: 200 mm korkea RST (Lisävaruste)

Saranat: 3-suuntaan säädettävät, murtosuojattu (Otlav)

Lukkorunko: Abloy Lc102

Tarvittaessa työstöt myös sähkölukolle

Ei sisällä pintaheloja. Helat sopimuksen mukaan

Mallikuvat suuntaa antavia

Tuote saatavilla myös EI30 palo-ovirakenteella (ei ovimallit Kitka ja Vainio).

Elementin runko: Liimattu mänty 54×100

Elementin rakenne: Huullettu kahdella tiivisteellä

Elementin lasi: 3K4-12 Kark. Selektiivi+Argon
(kts. Tuotekortti)

KOOT

Max. leveys: 2990 mm

Max. korkeus: 2290 mm

Ovilehti sisältyy ilmoitettuihin mittoihin.

EI30 sisäänkäyntielementeissä mittarajoitus:


Max. leveys: 2146 mm

Max. korkeus: 2836 mm

Ovilehti sisältyy ilmoitettuihin mittoihin.

Sisäänkäyntielementtirakenteen U-arvo kaikissa elementtimalleissa on 0.81 W/m²K.

Vaakaleikkaus
(a-a)

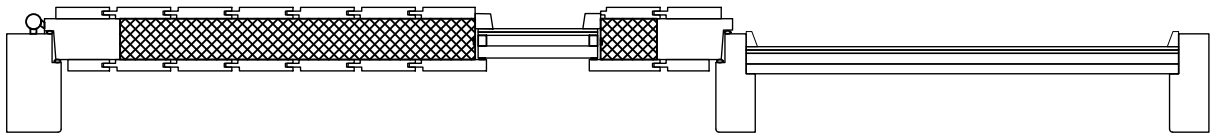

MUUTOS	PVM	PIIRT.	TARK.	HYV.	ERITTELY	AIHEUTTAJA
A	13.08.2025	PO			JULKAISU	
—	—	—	—	—	—	
—	—	—	—	—	—	

Piirustukset ovat ohjeellisia. Piirustusten soveltuvuudesta kohteeseen vastaa suunnittelija.

PUUSTAMO Puustamo Oy Sossonniementie 20 93600 Kuusamo	Tyyppi ELEMENTTI	Sisältö Sisäänkäyntielementti		
	Luokitus SISÄÄNKÄYNTIELEMENTTI			
	Huomiot Lisätiedot kts. www.puustamo.fi			Nro. Puustamo_lo2_Kuopus
	Päiväys 06.08.2025	Tekijä —	Työ nro 2025	

Mk 1:10

Tiedot

Karmi: Oksaton täysisauvainen mänty tai tammi 52/72x130
(Vakiokarmileveydet: 130, 170, 210 mm.)

Oven runko: Oksaton täysisauvainen mänty tai tammi 54x100

Oven rakenne: Huullettu kahdella tiivisteellä

Lämpöeriste: 50 mm SPU-uretaanilevyeriste

Eristyslasi: 3K4-12 Selektiivi+argon (kts. Tuotekortti)

Pintaverhous: Oksaton mänty tai tammi

Pintakäsittely: Kuultava puunsuoja tai peittomaalaus,
Erikoiskäsittelyt sop.mukaan, Tammiovissa väritön lakkakäsittely

Kynnys: Lakattu Tammikynnys

Potkupelti: 200 mm korkea RST (Lisävaruste)

Saranat: 3-suuntaan säädettävät, murtosuojattu (Otlav)

Lukkorunko: Abloy Lc102

Tarvittaessa työstöt myös sähkölukolle

Ei sisällä pintaheloja. Helat sopimuksen mukaan

Mallikuvat suuntaa antavia

Tuote saatavilla myös EI30 palo-ovirakenteella (ei ovimallit Kitka ja Vainio).

Elementin runko: Liimattu mänty 54×100

Elementin rakenne: Huullettu kahdella tiivisteellä

Elementin lasi: 3K4-12 Kark. Selektiivi+Argon
(kts. Tuotekortti)

KOOT

Max. leveys: 2990 mm

Max. korkeus: 2290 mm

Ovilehti sisältyy ilmoitettuihin mittoihin.

EI30 sisäänkäyntielementeissä mittarajoitus:


Max. leveys: 2146 mm

Max. korkeus: 2836 mm


Ovilehti sisältyy ilmoitettuihin mittoihin.

Sisäänkäyntielementtirakenteen U-arvo kaikissa elementtimalleissa on 0.81 W/m²K.


Vaakaleikkaus (a-a)

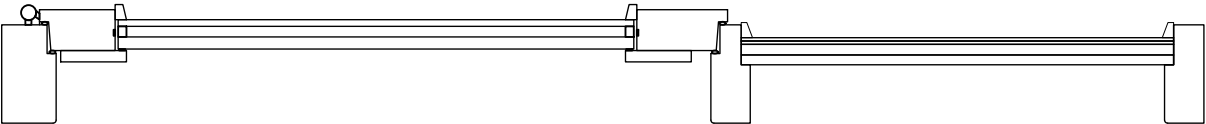

Pystyleikkaus (b-b)

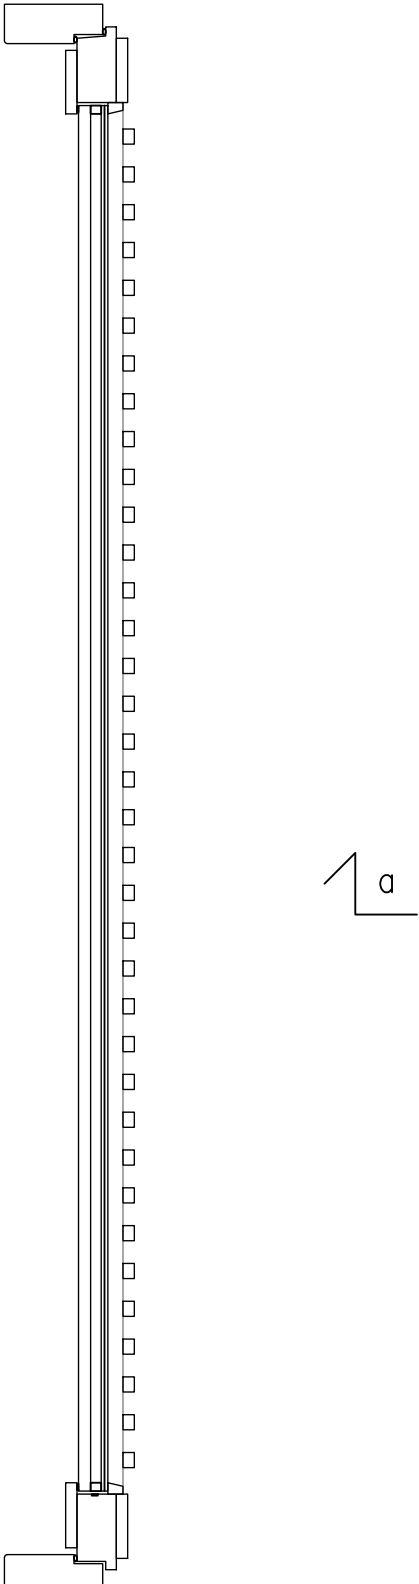

Näkymä edestä

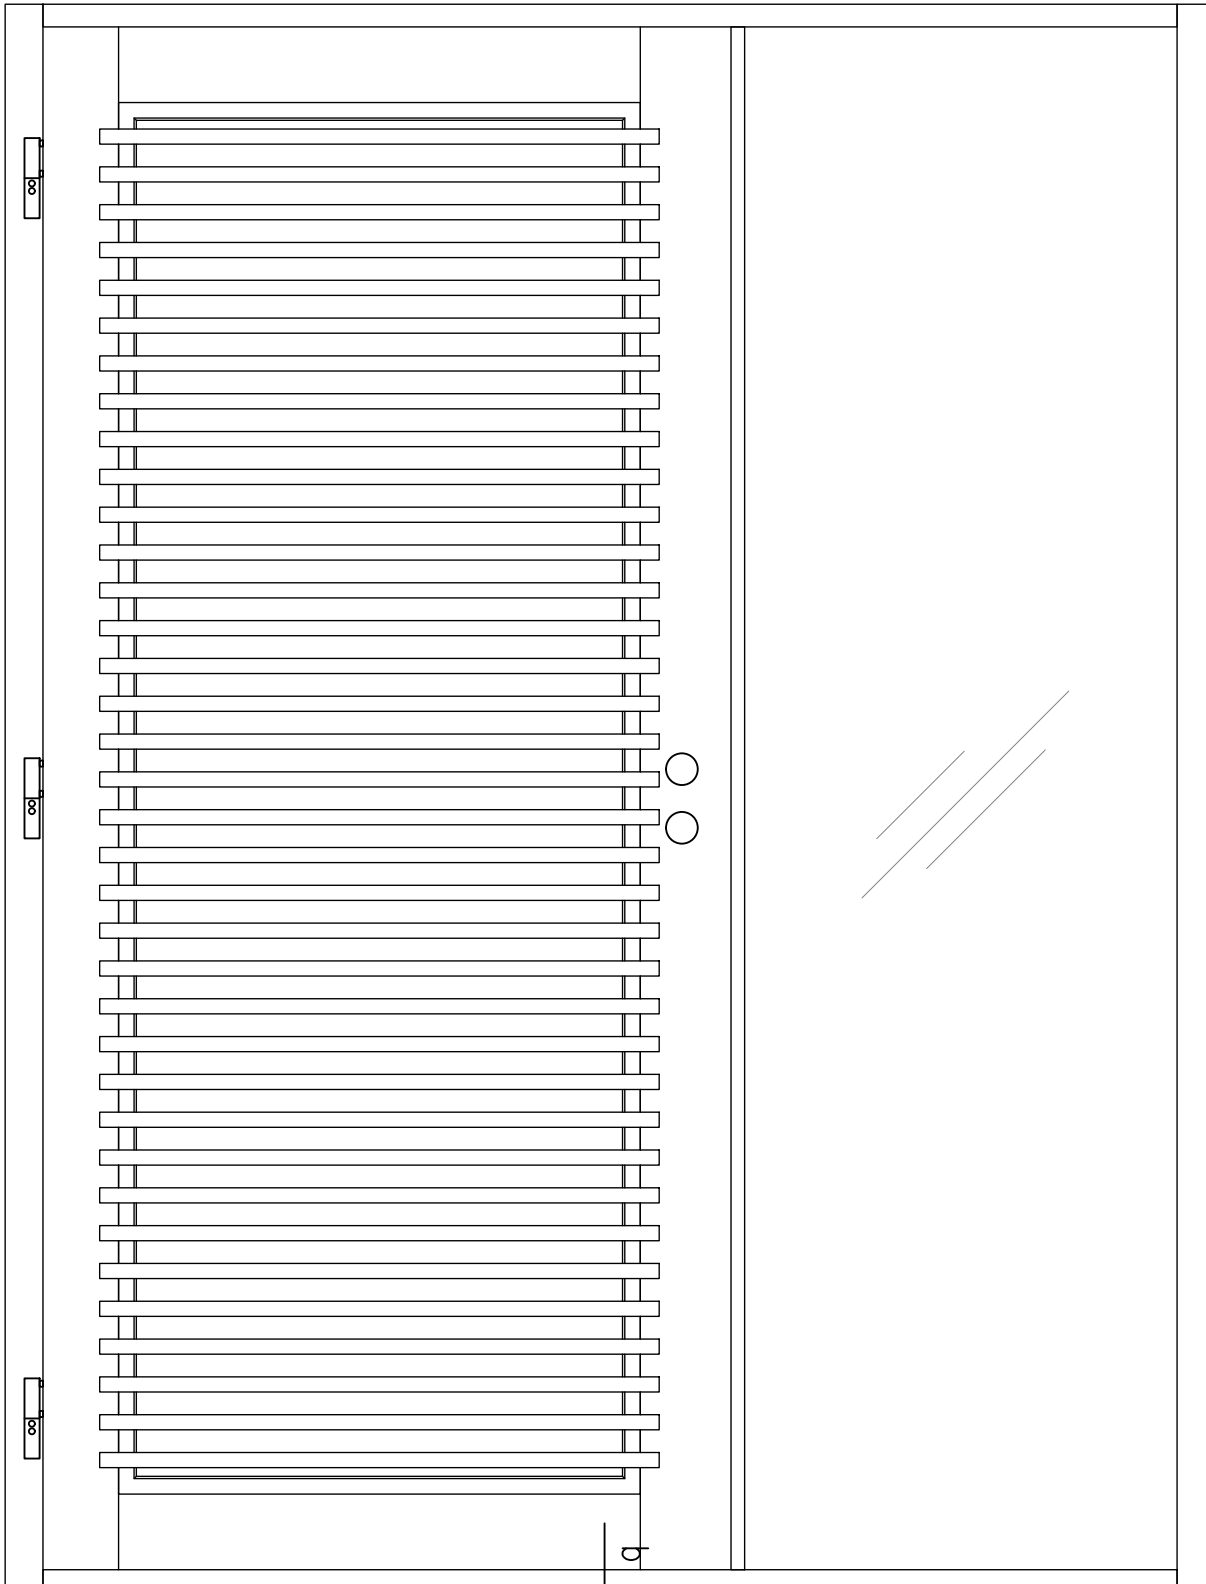

Piirustukset ovat ohjeellisia. Piirustusten soveltuvuudesta kohteeseen vastaa suunnittelija.

 PUUSTAMO Puustamo Oy Sossonniementie 20 93600 Kuusamo	Typpi ELEMENTTI	Sisältö Sisäänkäyntielementti lo2 Puustamo Maaninka		
	Luokitus SISÄÄNKÄYNTIELEMENTTI			
	Huomiot Lisätiedot kts. www.puustamo.fi			Nro. Puustamo_lo2_Maaninka
	Päiväys 06.08.2025	Tekijä —	Työ nro 2025	

Mk 1:10

Tiedot

Karmi: Oksaton täysisauvainen mänty tai tammi 52/72x130
(Vakiokarmileveydet: 130, 170, 210 mm.)

Oven runko: Oksaton täysisauvainen mänty tai tammi 54x100

Oven rakenne: Huullettu kahdella tiivisteellä

Lämpöeriste: 50 mm SPU-uretaanilevyeriste

Eristyslasi: 3K4-12 Selektiivi+argon (kts. Tuotekortti)

Pintaverhous: Oksaton mänty tai tammi

Pintakäsittely: Kuultava puunsuoja tai peittomaalaus,
Erikoiskäsittelyt sop.mukaan, Tammiovissa väritön lakkakäsittely

Kynnys: Lakattu Tammikynnys

Potkupelti: 200 mm korkea RST (Lisävaruste)

Saranat: 3-suuntaan säädettävät, murtosuojattu (Otlav)

Lukkorunko: Abloy Lc102

Tarvittaessa työstöt myös sähkölukolle

Ei sisällä pintaheloja. Helat sopimuksen mukaan

Mallikuvat suuntaa antavia

Tuote saatavilla myös EI30 palo-ovirakenteella (ei ovimallit Kitka ja Vainio).

Elementin runko: Liimattu mänty 54×100

Elementin rakenne: Huullettu kahdella tiivisteellä

Elementin lasi: 3K4-12 Kark. Selektiivi+Argon
(kts. Tuotekortti)

KOOT

Max. leveys: 2990 mm

Max. korkeus: 2290 mm

Ovilehti sisältyy ilmoitettuihin mittoihin.

EI30 sisäänkäyntielementeissä mittarajoitus:


Max. leveys: 2146 mm

Max. korkeus: 2836 mm


Ovilehti sisältyy ilmoitettuihin mittoihin.

Sisäänkäyntielementtirakenteen U-arvo kaikissa elementtimalleissa on 0.81 W/m²K.


Pystyleikkaus (b-b)

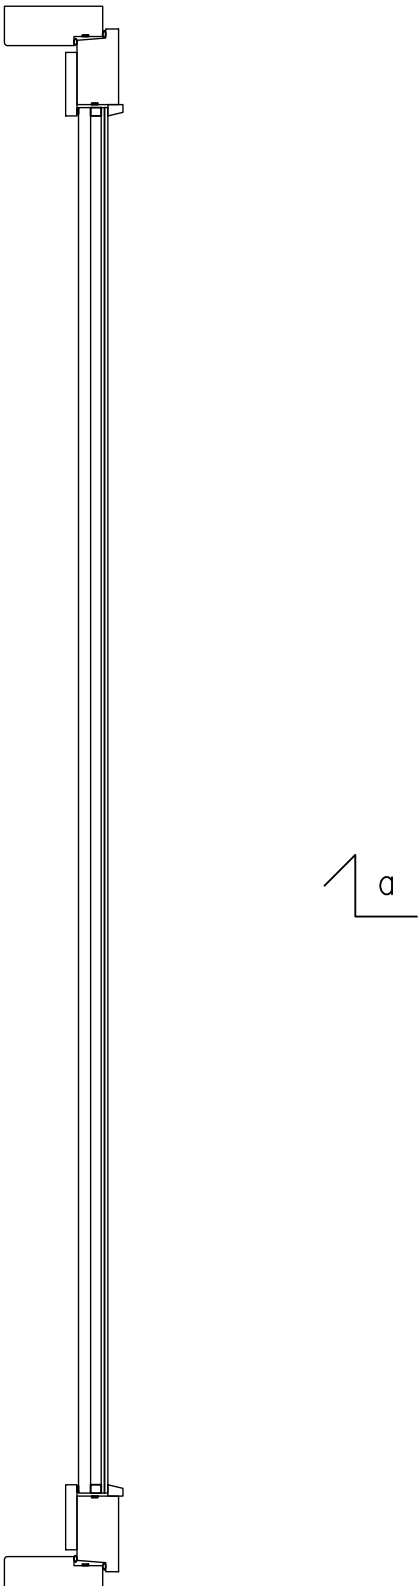

Näkymä edestä

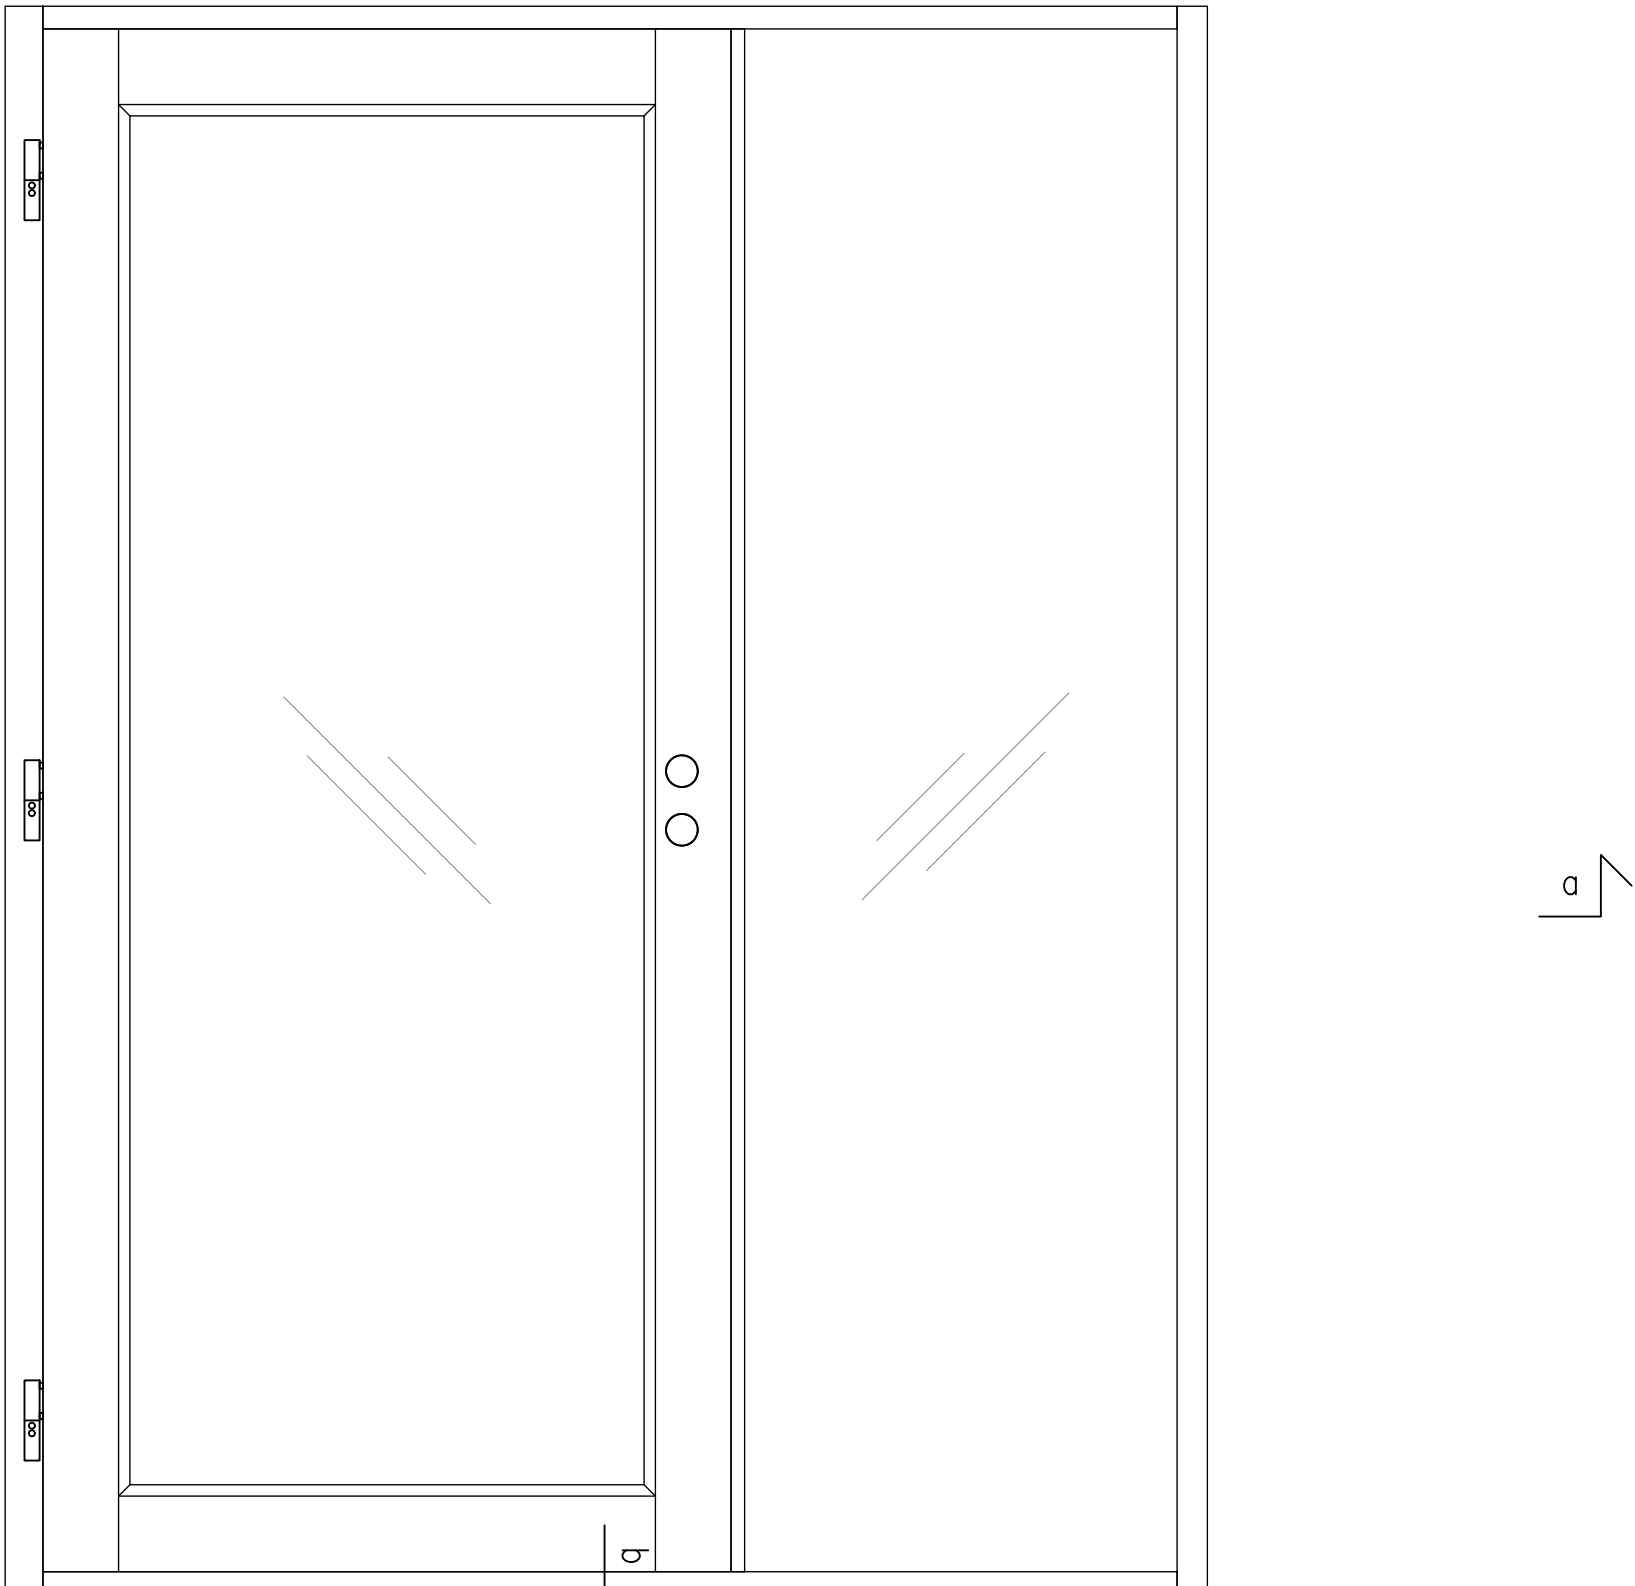

Vaakaleikkaus (a-a)

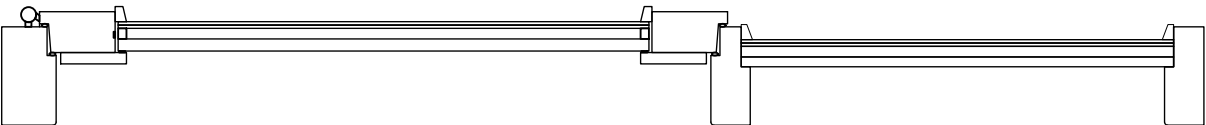

MUUTOS	PVM	PIIRT.	TARK.	HYV.	ERITTELY	AIHEUTTAJA
A	13.08.2025	PO			JULKAISU	
—	—	—	—	—	—	
—	—	—	—	—	—	

 PUUSTAMO Puustamo Oy Sossoinnientie 20 93600 Kuusamo	Tyyppi ELEMENTTI	Sisältö Sisäänkäyntielementti lo2 Puustamo Pähkänä		
	Luokitus SISÄÄNKÄYNTIELEMENTTI			
	Huomiot Lisätiedot kts. www.puustamo.fi			Nro. Puustamo_lo2_Pähkänä
	Päiväys 06.08.2025	Tekijä —	Työ nro 2025	

Mk 1:10

Tiedot

Karmi: Oksaton täysisauvainen mänty tai tammi 52/72x130
(Vakiokarmileveydet: 130, 170, 210 mm.)

Oven runko: Oksaton täysisauvainen mänty tai tammi 54x100

Oven rakenne: Huullettu kahdella tiivisteellä

Lämpöeriste: 50 mm SPU-uretaanilevyeriste

Pintaverhous: STS 12 x 92 mm mänty- tai tammipaneeli

Pintakäsittely: Kuultava puunsuoja tai peittomaalaus,
Erikoiskäsittelyt sop.mukaan, Tammiovissa väritön lakkakäsittely

Kynnys: Lakattu Tammikynnys

Potkupelti: 200 mm korkea RST (Lisävaruste)

Saranat: 3-suuntaan säädettävät, murtosuojattu (Otlav)

Lukkorunko: Abloy Lc102

Tarvittaessa työstöt myös sähkölukolle

Ei sisällä pintaheloja. Helat sopimuksen mukaan

Mallikuvat suuntaa antavia

Tuote saatavilla myös EI30 palo-ovirakenteella (ei ovimallit Kitka ja Vainio).

ÄÄNENERISTÄVYYS (OVILEHTI)

Ilmaääneneristysluku Rw= 30 dB

Elementin runko: Liimattu mänty 54×100

Elementin rakenne: Huullettu kahdella tiivisteellä

Elementin lasi: 3K4-12 Kark. Selektiivi+Argon
(kts. Tuotekortti)

KOOT

Max. leveys: 2990 mm

Max. korkeus: 2290 mm

Ovilehti sisältyy ilmoitettuihin mittoihin.

EI30 sisäänkäyntielementeissä mittarajoitus:


Max. leveys: 2146 mm

Max. korkeus: 2836 mm


Ovilehti sisältyy ilmoitettuihin mittoihin.

Sisäänkäyntielementtirakenteen U-arvo kaikissa elementtimalleissa on 0.81 W/m²K.


Vaakaleikkaus (a-a)

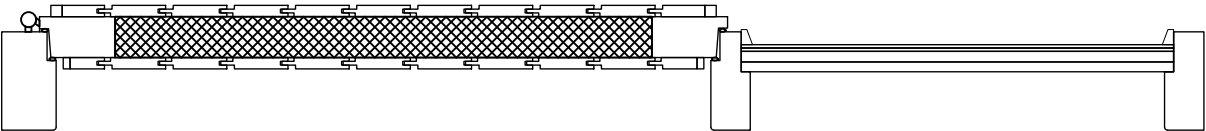

Pystyleikkaus (b-b)

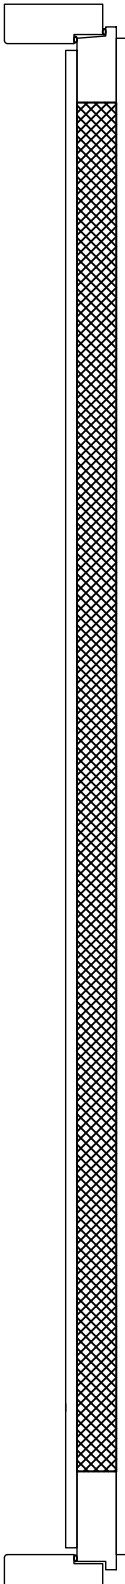

Näkymä edestä

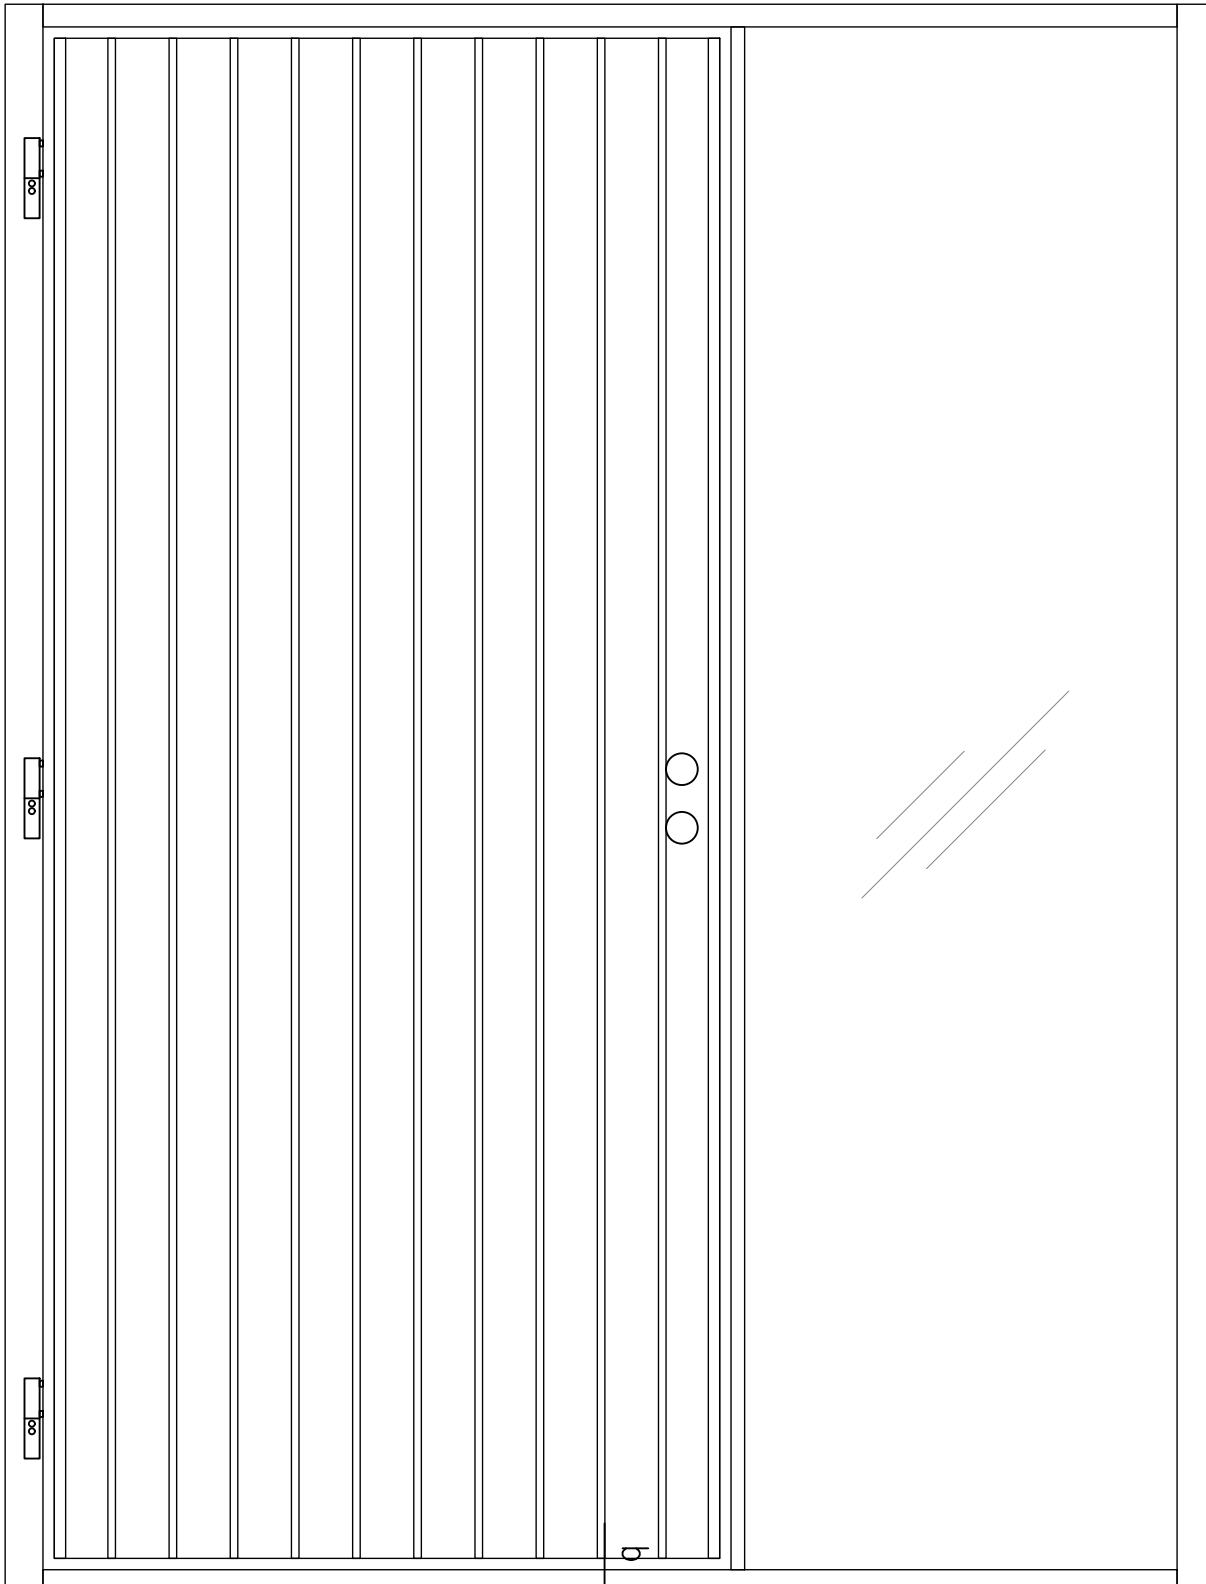

Piirustukset ovat ohjeellisia. Piirustusten soveltuvuudesta kohteeseen vastaa suunnittelija.

 PUUSTAMO Puustamo Oy Sossonnientie 20 93600 Kuusamo	Tyyppi ELEMENTTI	Sisältö Sisäänkäyntielementti		
	Luokitus SISÄÄNKÄYNTIELEMENTTI	lo2 Puustamo Paljakka		
	Huomiot Lisätiedot kts. www.puustamo.fi			Nro. Puustamo_lo2_Paljakka
	Päiväys 06.08.2025	Tekijä —	Työ nro 2025	

Mk 1:10

Tiedot

Karmi: Oksaton täysisauvainen mänty tai tammi 52/72x130
(Vakiokarmileveydet: 130, 170, 210 mm.)

Oven runko: Oksaton täysisauvainen mänty tai tammi 54x100

Oven rakenne: Huullettu kahdella tiivisteellä

Lämpöeriste: 50 mm SPU-uretaanilevyeriste

Pintaverhous: STS 15 x 125 mm mänty- tai tammipaneeli

Pintakäsittely: Kuultava puunsuoja tai peittomaalaus,
Erikoiskäsittelyt sop.mukaan, Tammiovissa väritön lakkakäsittely

Kynnys: Lakattu Tammikynnys

Potkupelti: 200 mm korkea RST (Lisävaruste)

Saranat: 3-suuntaan säädettävät, murtosuojattu (Otlav)

Lukkorunko: Abloy Lc102

Tarvittaessa työstöt myös sähkölukolle

Ei sisällä pintaheloja. Helat sopimuksen mukaan

Mallikuvat suuntaa antavia

Tuote saatavilla myös EI30 palo-ovirakenteella (ei ovimallit Kitka ja Vainio).

ÄÄNENERISTÄVYYS (OVILEHTI)

Ilmaääneneristysluku Rw= 30 dB

Elementin runko: Liimattu mänty 54×100

Elementin rakenne: Huullettu kahdella tiivisteellä

Elementin lasi: 3K4-12 Kark. Selektiivi+Argon
(kts. Tuotekortti)

KOOT

Max. leveys: 2990 mm

Max. korkeus: 2290 mm

Ovilehti sisältyy ilmoitettuihin mittoihin.

EI30 sisäänkäyntielementeissä mittarajoitus:



Max. leveys: 2146 mm

Max. korkeus: 2836 mm


Ovilehti sisältyy ilmoitettuihin mittoihin.

Sisäänkäyntielementtirakenteen U-arvo kaikissa elementtimalleissa on 0.81 W/m²K.


Pystyleikkaus (b-b)

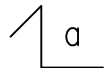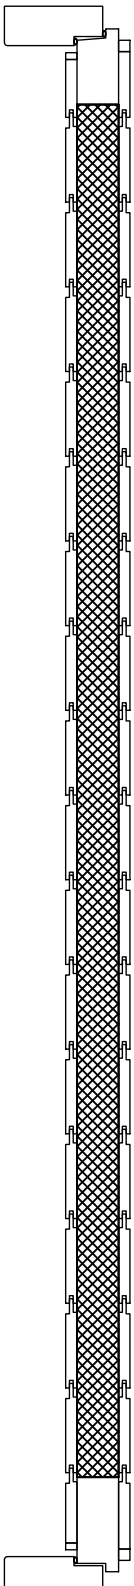

Näkymä edestä

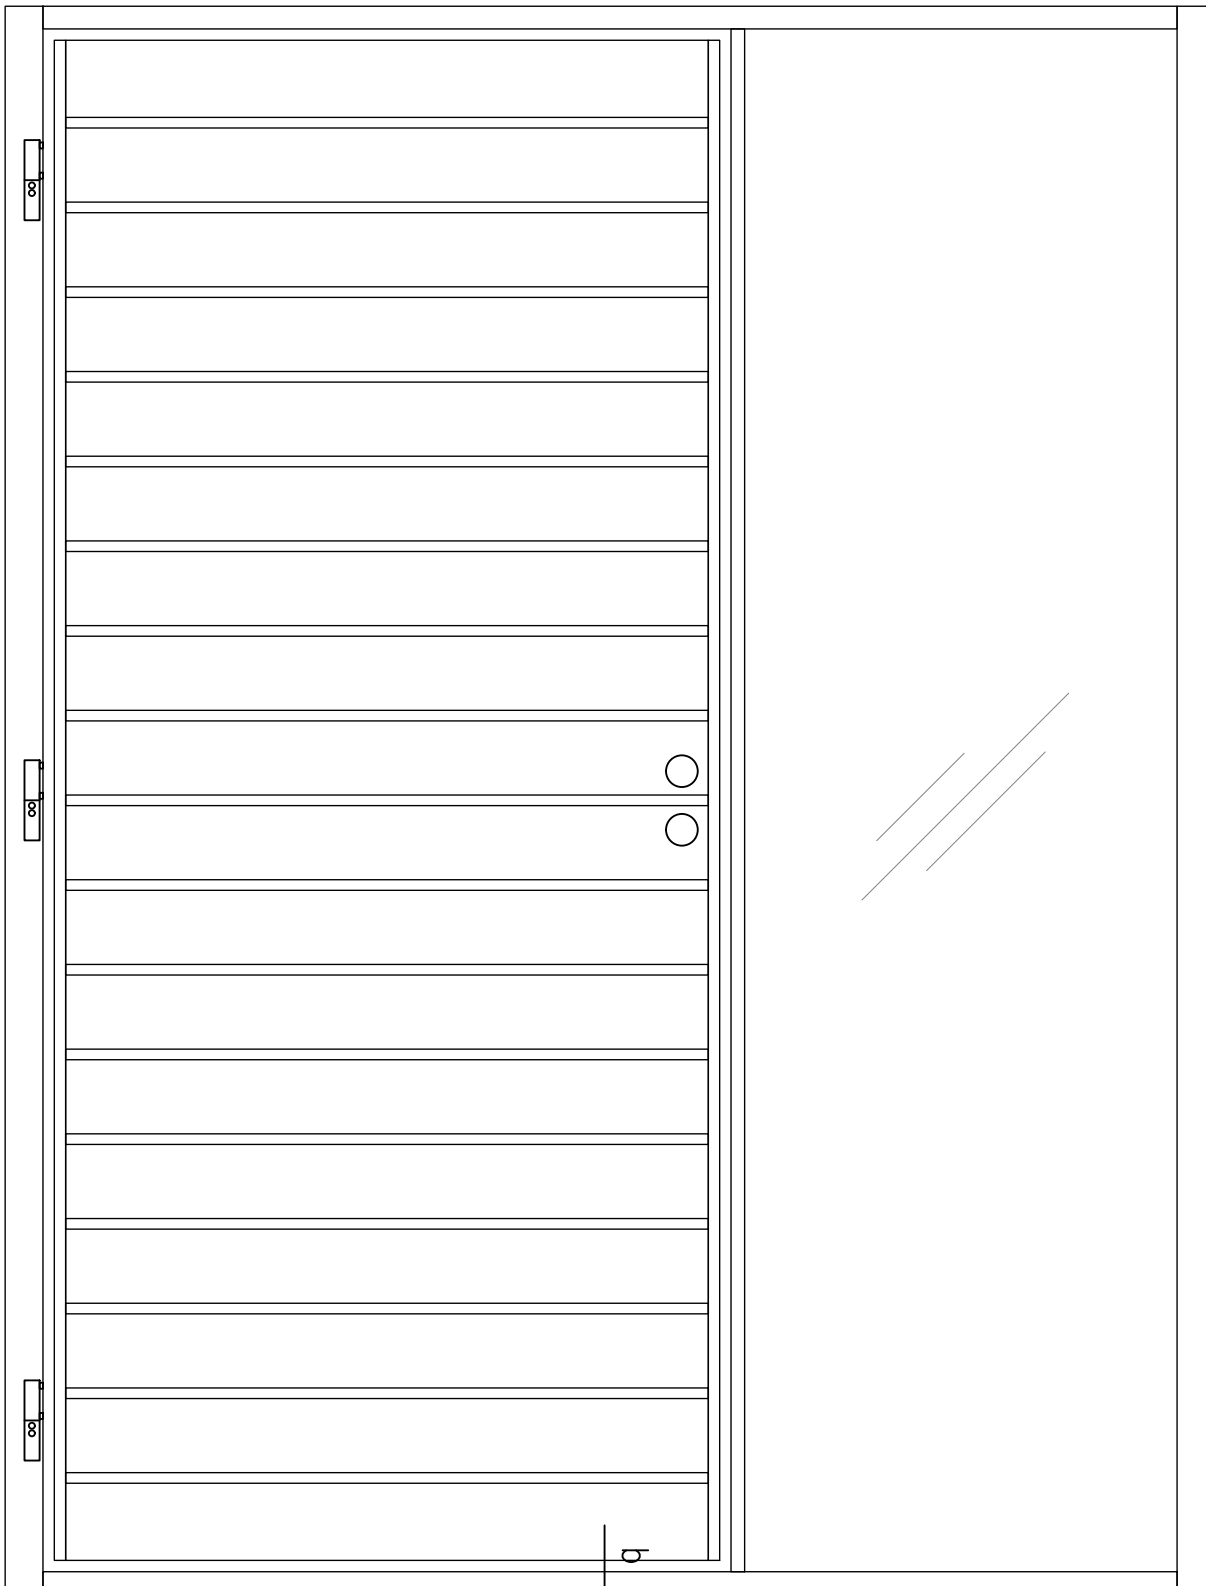

Vaakaleikkaus (a-a)

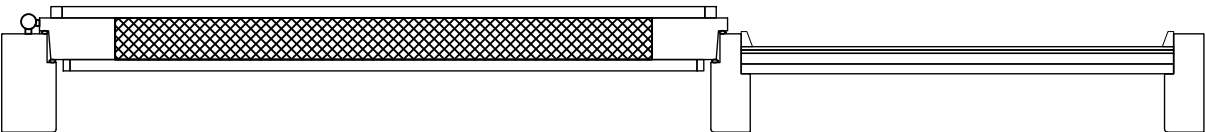

MUUTOS	PVM	PIIRT.	TARK.	HYV.	ERITTELY	AIHEUTTAJA
A	13.08.2025	PO			JULKAISU	
—	—	—	—	—	—	
—	—	—	—	—	—	

 PUUSTAMO Puustamo Oy Sossonnientie 20 93600 Kuusamo	Tyyppi ELEMENTTI	Sisältö Sisäänkäyntielementti lo2 Puustamo Saarua		
	Luokitus SISÄÄNKÄYNTIELEMENTTI			
	Huomiot Lisätiedot kts. www.puustamo.fi			Nro. Puustamo_lo2_Saarua
	Päiväys 06.08.2025	Tekijä —	Työ nro 2025	

Mk 1:10

Tiedot

Karmi: Oksaton täysisauvainen mänty tai tammi 52/72x130
(Vakiokarmileveydet: 130, 170, 210 mm.)

Oven runko: Oksaton täysisauvainen mänty tai tammi 54x100

Oven rakenne: Huullettu kahdella tiivisteellä

Lämpöeriste: 50 mm SPU-uretaanilevyeriste

Pintaverhous: STS 12 x 88 valeura mm mänty- tai tammipaneeli

Pintakäsittely: Kuultava puunsuoja tai peittomaalaus,
Erikoiskäsittelyt sop.mukaan, Tammiovissa väritön lakkakäsittely

Kynnys: Lakattu Tammikynnys

Potkupelti: 200 mm korkea RST (Lisävaruste)

Saranat: 3-suuntaan säädettävät, murtosuojattu (Otlav)

Lukkorunko: Abloy Lc102

Tarvittaessa työstöt myös sähkölukolle

Ei sisällä pintaheloja. Helat sopimuksen mukaan

Mallikuvat suuntaa antavia

Tuote saatavilla myös EI30 palo-ovirakenteella (ei ovimallit Kitka ja Vainio).

ÄÄNENERISTÄVYYS (OVILEHTI)

Ilmaääneneristysluku Rw= 30 dB

Elementin runko: Liimattu mänty 54×100

Elementin rakenne: Huullettu kahdella tiivisteellä

Elementin lasi: 3K4-12 Kark. Selektiivi+Argon
(kts. Tuotekortti)

KOOT

Max. leveys: 2990 mm

Max. korkeus: 2290 mm

Ovilehti sisältyy ilmoitettuihin mittoihin.

EI30 sisäänkäyntielementeissä mittarajoitus:


Max. leveys: 2146 mm

Max. korkeus: 2836 mm


Ovilehti sisältyy ilmoitettuihin mittoihin.

Sisäänkäyntielementtirakenteen U-arvo kaikissa elementtimalleissa on 0.81 W/m²K.


Vaakaleikkaus (a-a)

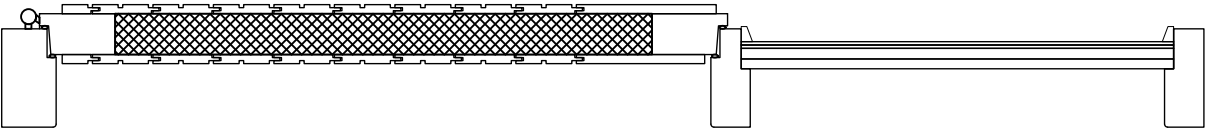

Pystyleikkaus (b-b)

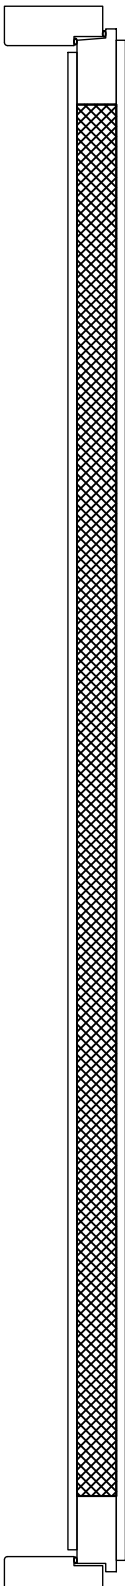

Näkymä edestä

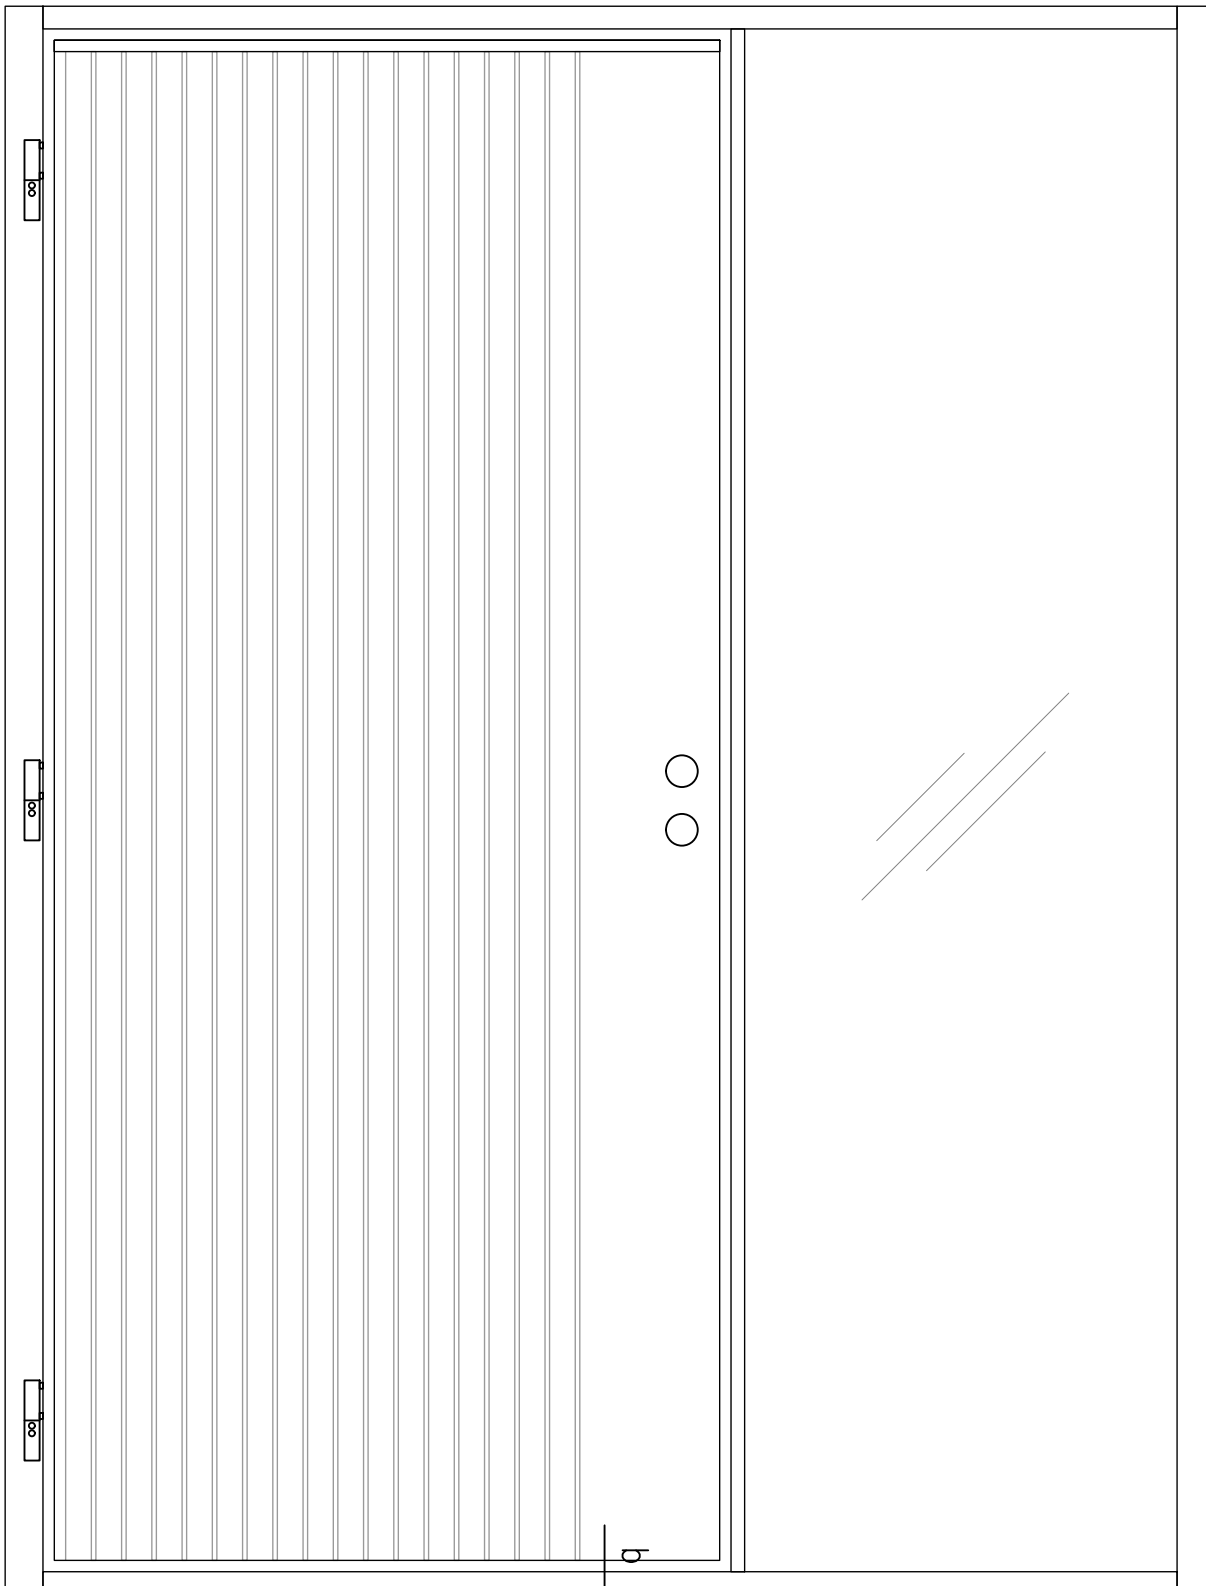

Piirustukset ovat ohjeellisia. Piirustusten soveltuvuudesta kohteeseen vastaa suunnittelija.

PUUSTAMO Puustamo Oy Sossoinnientie 20 93600 Kuusamo	Tyyppi ELEMENTTI	Sisältö Sisäänkäyntielementti		
	Luokitus SISÄÄNKÄYNTIELEMENTTI			
	Huomiot Lisätiedot kts. www.puustamo.fi			Nro. Puustamo_lo2_Vuosseli
	Päiväys 06.08.2025	Tekijä —	Työ nro 2025	

Mk 1:10

Tiedot

Karmi: Oksaton täysisauvainen mänty tai tammi 52/72x130
(Vakiokarmileveydet: 130, 170, 210 mm.)

Oven runko: Oksaton täysisauvainen mänty tai tammi 54x100

Oven rakenne: Huullettu kahdella tiivisteellä

Lämpöeriste: 50 mm SPU-uretaanilevyeriste

Pintaverhous: STS 12 x 88 valeura mm mänty- tai tammipaneeli

Pintakäsittely: Kuultava puunsuoja tai peittomaalaus,
Erikoiskäsittelyt sop.mukaan, Tammiovissa väritön lakkakäsittely

Kynnys: Lakattu Tammikynnys

Potkupelti: 200 mm korkea RST (Lisävaruste)

Saranat: 3-suuntaan säädettävät, murtosuojattu (Otlav)

Lukkorunko: Abloy Lc102

Tarvittaessa työstöt myös sähkölukolle

Ei sisällä pintaheloja. Helat sopimuksen mukaan

Mallikuvat suuntaa antavia

Tuote saatavilla myös EI30 palo-ovirakenteella (ei ovimallit Kitka ja Vainio).

ÄÄNENERISTÄVYYS (OVILEHTI)

Ilmaääneneristysluku Rw= 30 dB

Elementin runko: Liimattu mänty 54×100

Elementin rakenne: Huullettu kahdella tiivisteellä

Elementin lasi: 3K4-12 Kark. Selektiivi+Argon
(kts. Tuotekortti)

KOOT

Max. leveys: 2990 mm

Max. korkeus: 2290 mm

Ovilehti sisältyy ilmoitettuihin mittoihin.

EI30 sisäänkäyntielementeissä mittarajoitus:


Max. leveys: 2146 mm

Max. korkeus: 2836 mm


Ovilehti sisältyy ilmoitettuihin mittoihin.

Sisäänkäyntielementtirakenteen U-arvo kaikissa elementtimalleissa on 0.81 W/m²K.


Vaakaleikkaus (a-a)

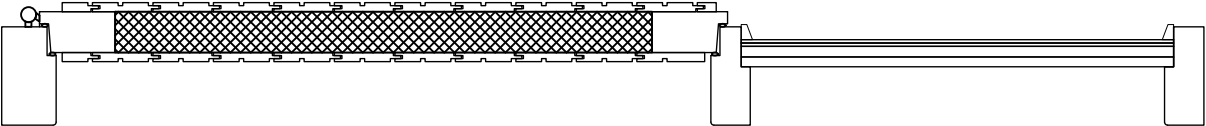

Pystyleikkaus (b-b)

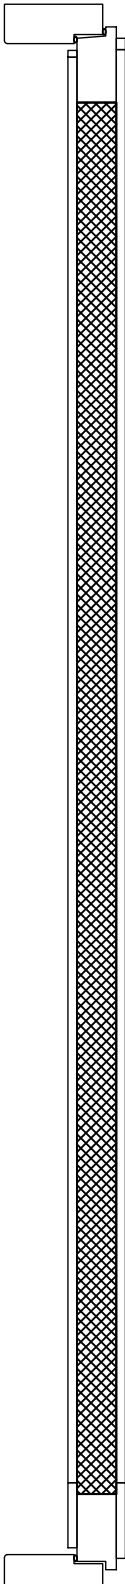

Näkymä edestä

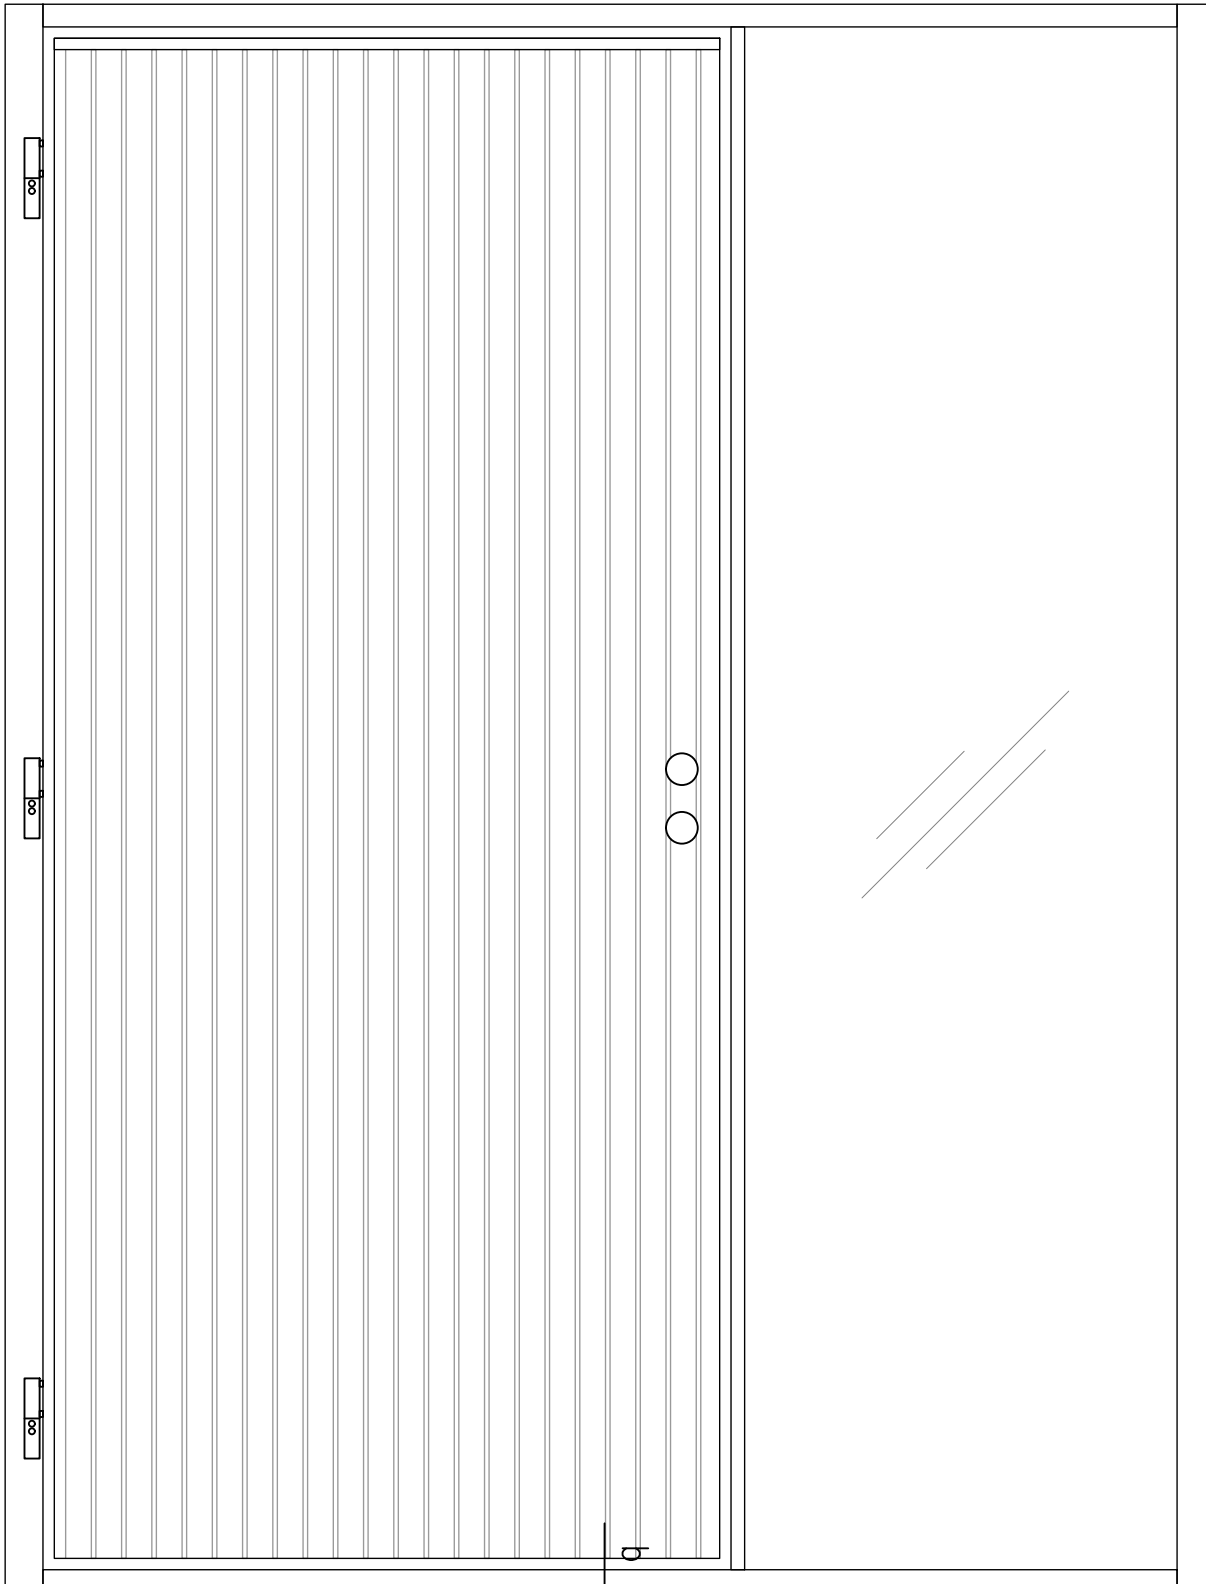

Piirustukset ovat ohjeellisia. Piirustusten soveltuvuudesta kohteeseen vastaa suunnittelija.