

|   |                                                    |                                     |                                    |
|---|----------------------------------------------------|-------------------------------------|------------------------------------|
| <div></div> <div><b>PUUSTAMO</b></div> <div>Puustamo Oy<br/>Sossoinniementie 20<br/>93600 Kuusamo</div> | <div>Tyyppi</div> OVI                              | <div>Sisältö</div> Ulko-ovi         |                                    |
|   | <div>Luokitus</div> ULKO-OVI                       | <div>Paneoitu</div> Puustamo Jyrävä |                                    |
|   | <div>Huomiot</div> Lisätiedot kts. www.puustamo.fi |                                     | <div>Nro.</div> Puustamo_UO_Jyrävä |
|   | <div>Päiväys</div> 05.08.2025                      | <div>Tekijä</div> —                 | <div>Työ nro</div> 2025            |

Mk 1:10

## Tiedot

- Karmi:** Oksaton täysisauvainen mänty tai tammi 52/72x130  
(Vakiokarmileveydet: 130, 170, 210 mm.)
- Oven runko:** Oksaton täysisauvainen mänty tai tammi 54x100
- Oven rakenne:** Huullettu kahdella tiivisteellä
- Lämpöeriste:** 50 mm SPU-uretaanilevyeriste
- Eristyslasi:** 3K4-12 Selektiivi+argon (kts. Tuotekortti)
- Pintaverhous:** STS 12 x 88 valeura mm mänty- tai tammipaneeli
- Pintakäsittely:** Kuultava puunsuoja tai peittomaalaus,  
Erikoiskäsittelyt sop.mukaan, Tammiovissa väritön lakkakäsittely
- Kynnys:** Lakattu Tammikynnys
- Potkupelti:** 200 mm korkea RST (Lisävaruste)
- Saranat:** 3-suuntaan säädettävät, murtosuojattu (Otlav)
- Lukkorunko:** Abloy Lc102

Tarvittaessa työstöt myös sähkölukolle

Ei sisällä pintaheloja. Helat sopimuksen mukaan

Mallikuvat suuntaa antavia

Tuote saatavilla myös EI30 palo-ovirakenteella (ei ovimallit Kitka ja Vainio).

KOOT

Leveys 770 mm-1090 mm


Korkeus 2 070 mm-2290 mm

U-ARVO (W/m²K)

Umpiovet 0,66

Lasiaukolliset ovet 0.85-0,90


(Huom! Kitka-ovimalli, 1,15)

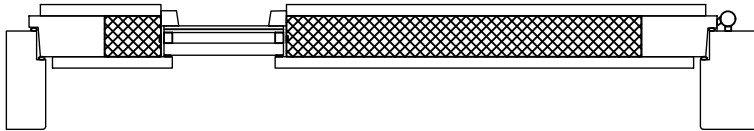

## Vaakaleikkaus (a-a)

| MUUTOS | PVM        | PIIRT. | TARK. | HYV. | ERITTELY | AIHEUTTAJA |
|--------|------------|--------|-------|------|----------|------------|
| A      | 13.08.2025 | P0     |       |      | JULKAISU |            |
| —      | —          | —      | —     | —    | —        |            |
| —      | —          | —      | —     | —    | —        |            |

## Pystyleikkaus (b-b)

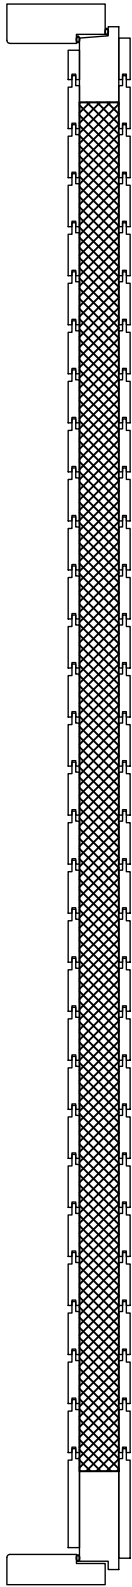

## Näkymä edestä

