

 PUUSTAMO Puustamo Oy Sossanniementie 20 93600 Kuusamo	Tyyppi OVI	Sisältö Ulko-ovi		
	Luokitus ULKO-OVI	Paneeloitu Puustamo Kiuta		
	Huomiot Lisätiedot kts. www.puustamo.fi			Nro. Puustamo_U0_Kiuta
	Päiväys 05.08.2025	Tekijä —	Työ nro 2025	

Mk 1:10

Tiedot

- Karmi:** Oksaton täysisauvainen mänty tai tammi 52/72x130
(Vakiokarmileveydet: 130, 170, 210 mm.)
- Oven runko:** Oksaton täysisauvainen mänty tai tammi 54x100
- Oven rakenne:** Huullettu kahdella tiivisteellä
- Lämpöeriste:** 50 mm SPU-uretaanilevyeriste
- Eristyslasi:** 3K4-12 Selektiivi+argon (kts. Tuotekortti)
- Pintaverhous:** STS 12 x 92 mm mänty- tai tammipaneeli
- Pintakäsittely:** Kuultava puunsuoja tai peittomaalaus,
Erikoiskäsittelyt sop.mukaan, Tammiovissa väritön lakkakäsittely
- Kynnys:** Lakattu Tammikynnys
- Potkupelti:** 200 mm korkea RST (Lisävaruste)
- Saranat:** 3-suuntaan säädettävät, murtosuojattu (Otlav)
- Lukkorunko:** Abloy Lc102

Tarvittaessa työstöt myös sähkölukolle

Ei sisällä pintaheloja. Helat sopimuksen mukaan

Mallikuvat suuntaa antavia

Tuote saatavilla myös EI30 palo-ovirakenteella (ei ovimallit Kitka ja Vainio).

KOOT

Leveys 770 mm-1090 mm


Korkeus 2 070 mm-2290 mm

U-ARVO (W/m²K)

Umpiovet 0,66

Lasiaukolliset ovet 0.85-0,90


(Huom! Kitka-ovimalli, 1,15)

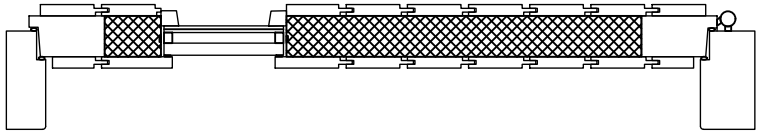

Vaakaleikkaus (a-a)

MUUTOS	PVM	PIIRT.	TARK.	HYV.	ERITTELY	AIHEUTTAJA
A	13.08.2025	P0			JULKAISU	
—	—	—	—	—	—	
—	—	—	—	—	—	

Pystyleikkaus (b-b)

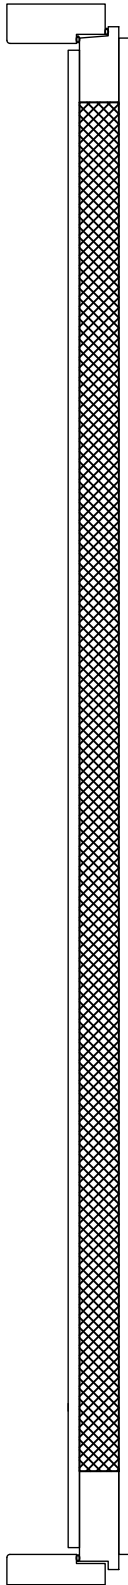

Näkymä edestä

