

 PUUSTAMO Puustamo Oy Sossanniementie 20 93600 Kuusamo	Tyyppi ÖVI	Sisältö Ulko-ovi		
	Luokitus ULKO-ÖVI	Paneloitu Puustamo Paljakka		
	Huomiot Lisätiedot kts. www.puustamo.fi			Nro. Puustamo_U0_Paljakka
	Päiväys 05.08.2025	Tekijä —	Työ nro 2025	

Mk 1:10

Tiedot

- Karmi:** Oksaton täysisauvainen mänty tai tammi 52/72x130
(Vakiokarmileveydet: 130, 170, 210 mm.)
- Oven runko:** Oksaton täysisauvainen mänty tai tammi 54x100
- Oven rakenne:** Huulitettu kahdella tiivisteellä
- Lämpöeriste:** 50 mm SPU-uretaanilevyeriste
- Pintaverhous:** STS 15 x 125 mm mänty- tai tammipaneeli
- Pintakäsittely:** Kuultava puunsuoja tai peittomaalaus,
Erikoiskäsittelyt sop.mukaan, Tammiovissa väritön lakkakäsittely
- Kynnys:** Lakattu Tammikynnys
- Potkupelti:** 200 mm korkea RST (Lisävaruste)
- Saranat:** 3-suuntaan säädettävät, murtosuojattu (Otlav)
- Lukkorunko:** Abloy Lc102

Tarvittaessa työstöt myös sähkölukolle

Ei sisällä pintaheloja. Helat sopimuksen mukaan

Mallikuvat suuntaa antavia

Tuote saatavilla myös EI30 palo-ovirakenteella (ei ovimallit Kitka ja Vainio).

KOOT

Leveys 770 mm-1090 mm

Korkeus 2 070 mm-2290 mm

U-ARVO (W/m²K)

Umpiovet 0,66


Lasiaukolliset ovet 0.85-0,90

(Huom! Kitka-ovimalli, 1,15)

ÄÄNENERISTÄVYYS


Ilmaääneneristysluku Rw= 30 dB

MUUTOS	PVM	PIIRT.	TARK.	HYV.	ERITTELY	AIHEUTTAJA
A	13.08.2025	P0			JULKAISU	
—	—	—	—	—	—	
—	—	—	—	—	—	

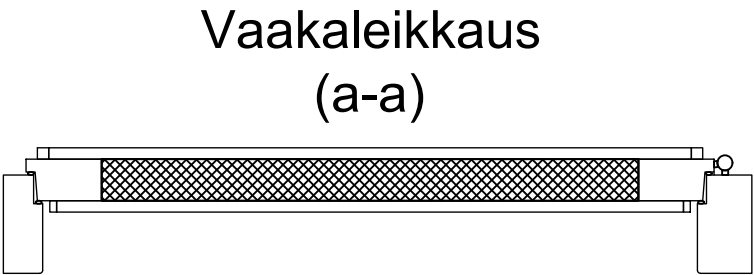

Vaakaleikkaus
(a-a)

Pystyleikkaus
(b-b)

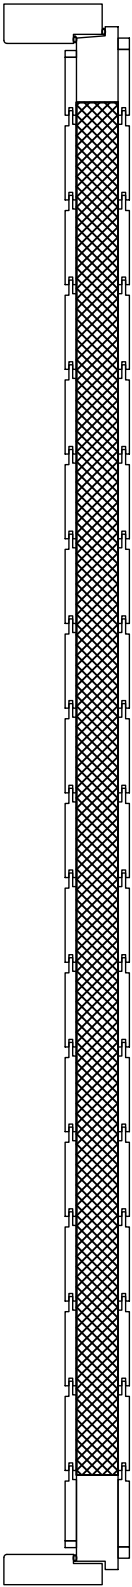

Näkymä edestä

